


BALATONFÖLDVÁR


TELEPÜLÉSRENDEZÉSI ESZKÖZEINEK 20. SZÁMÚ MÓDOSÍTÁSA

ÁTNÉZETI TÉRKÉP AZ ÖVEZETI ÁTSOROLÁSSAL

ÉRINTETT INGATLANRÓL

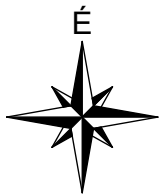

M=1:10000

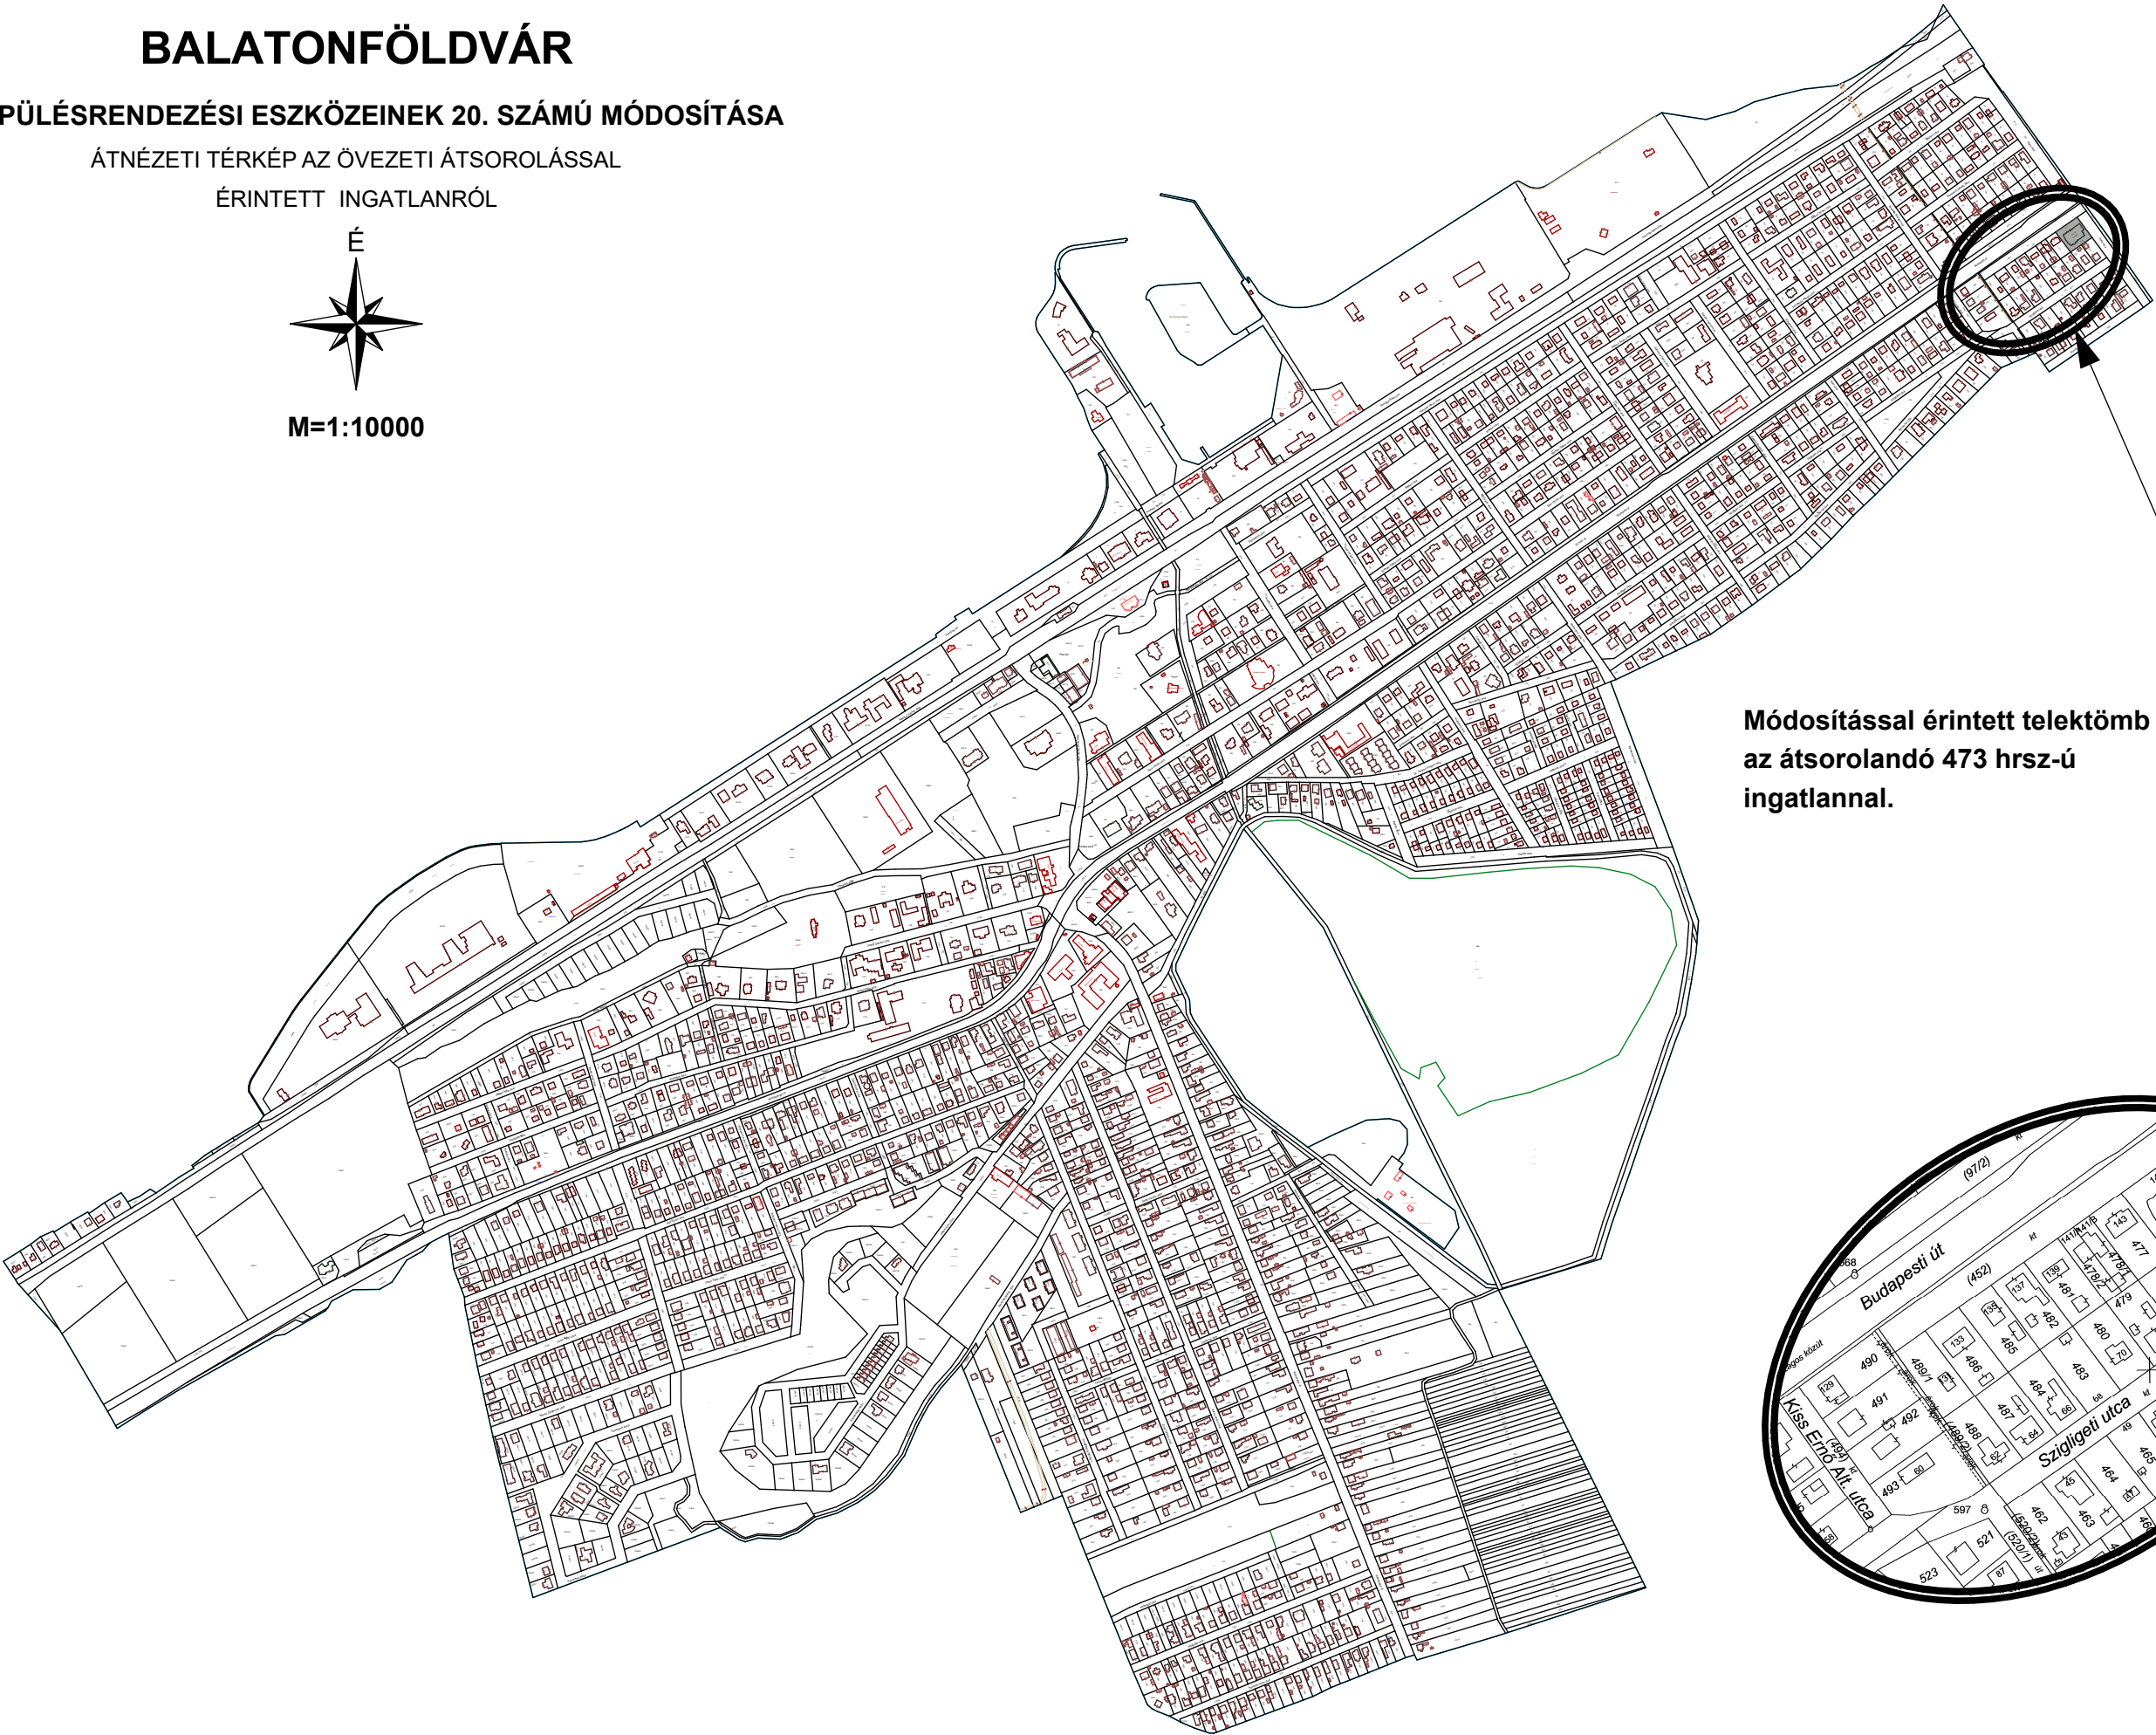

Módosítással érintett telektömb
az átsorolandó 473 hrsz-ú
ingatlanl.

