


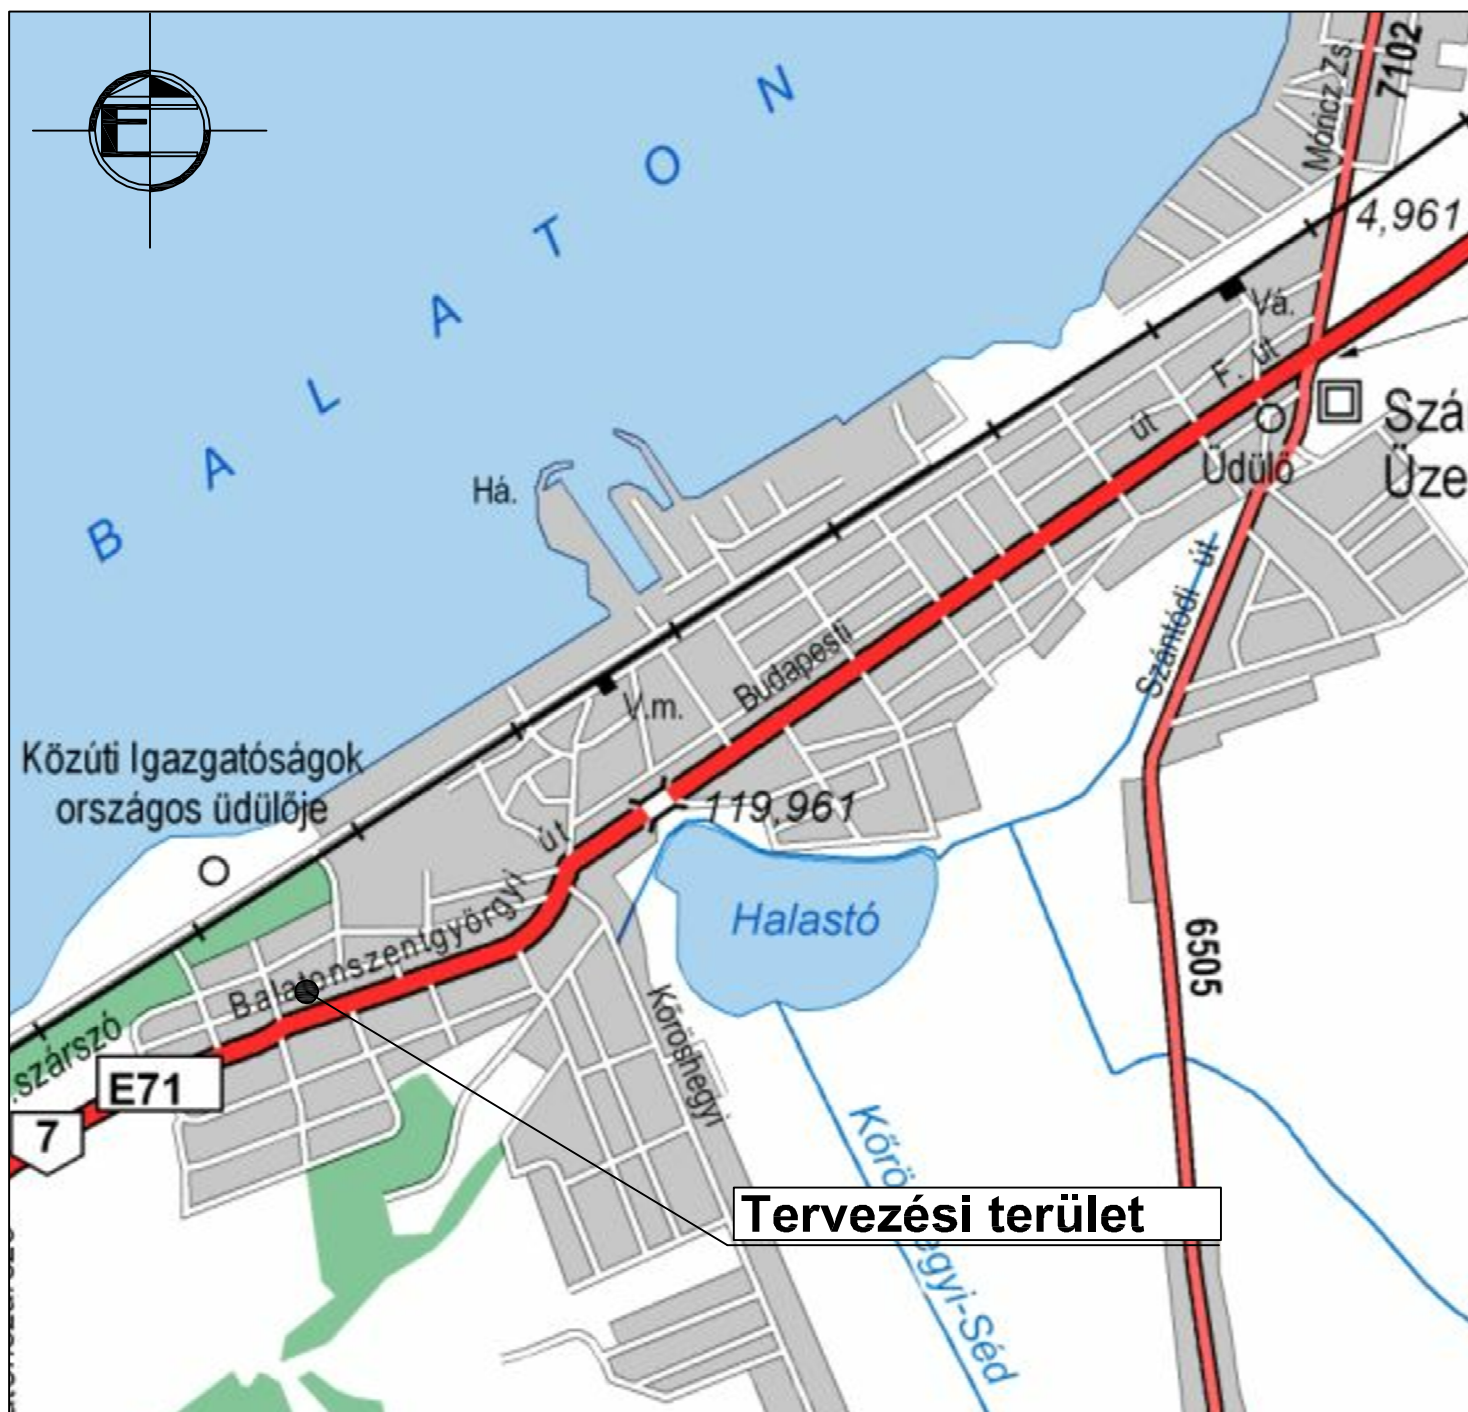

NYÉK Soft Tervező Kft.

Cím: 9028 Győr, Régi Veszprémi út 7.
Mobil: +36-70-3800-448
Email: soft@nyekgroup.hu

Megrendelő neve:	Balatonföldvár Város Önkormányzat 8623 Balatonföldvár, Petőfi Sándor u. 1.
Megrendelés tárgya:	Balatonföldvár lakossági útfelújítás József Attila utca, Erzsébet utca, Petőfi utca (Hrsz.: 1612, 1725, 1701, 1726, 1736, 451/2, 1551/10)
Rajz megnevezése:	ÁTTEKINTŐ TÉRKÉP
A TERV A TERVEZŐ SZELLEMI TULAJDONA, MELYEK VÉDELME TÖRVÉNY BIZTOSITJA.	

Dátum:	2017.03.	Munkaszám:	2017/40
Tervfajta:	TENDER	Rajzsorszám:	U-1
Lépték:	-	Rajzterület:	0.06 m2
Tervező:	Nyitrai Zsolt KÉ-K/08-0882	Szerkesztő:	Varga Júlia