


Balatonföldvár
Erzsébet utca (1632, 1701 hrsz.)
Metszet TENDER tervhez

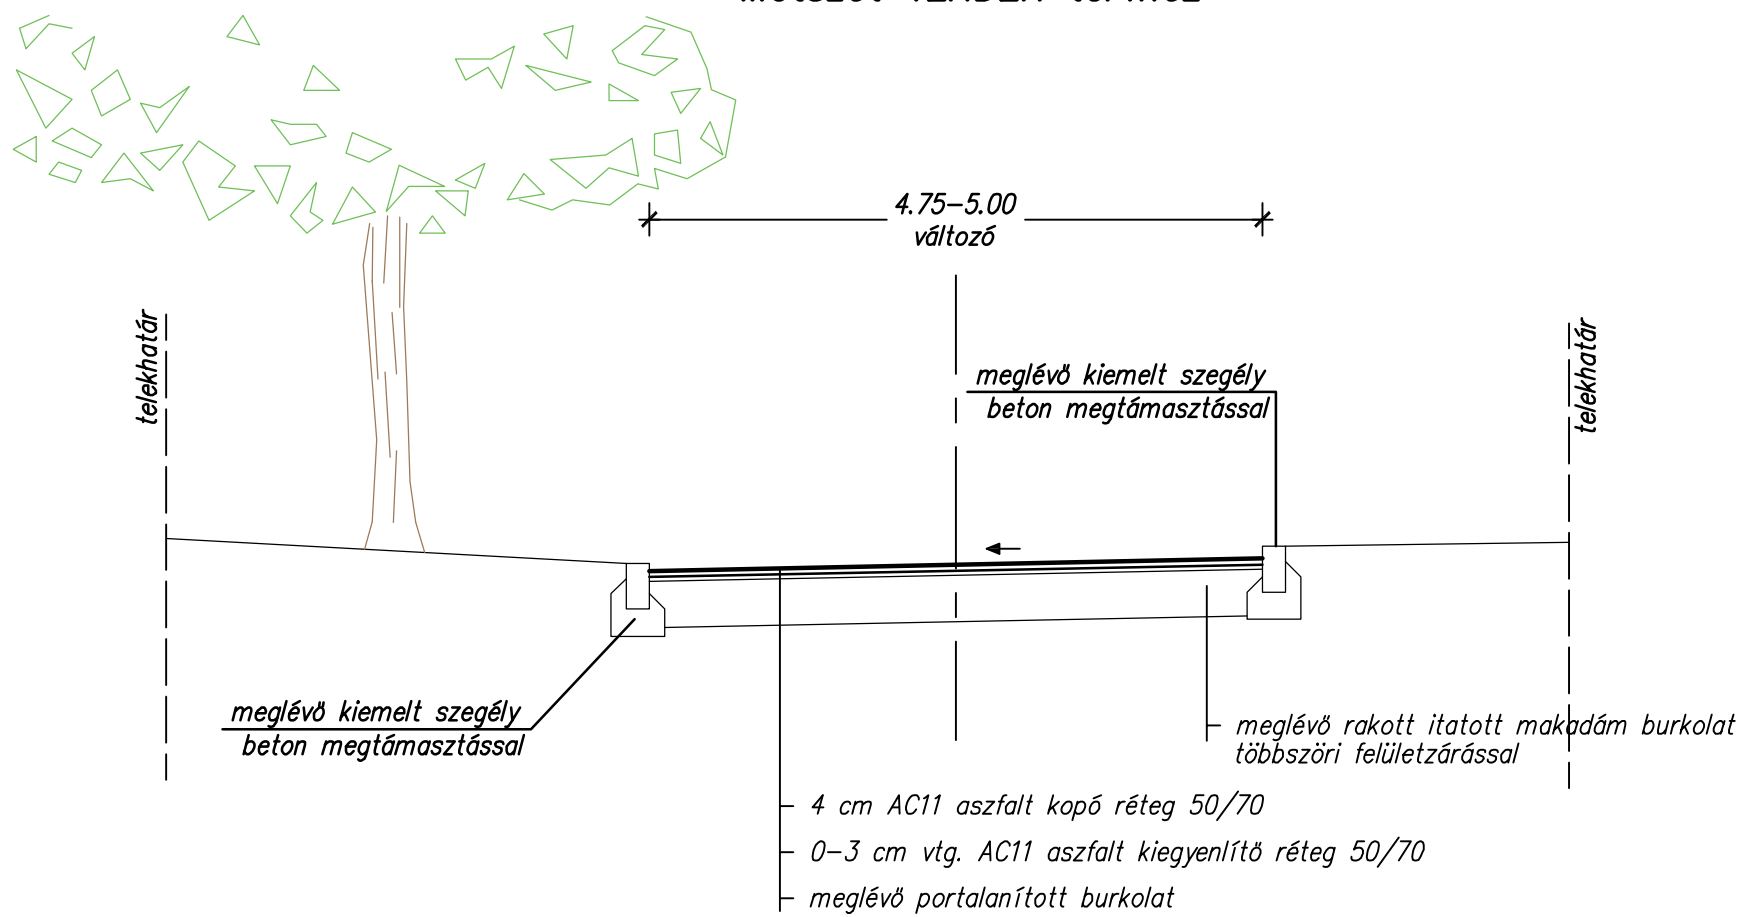

NYÉK Soft Tervező Kft.

Cím: 9028 Győr, Régi Veszprémi út 7.
Mobil: +36-70-3800-448
Email: soft@nyekgroup.hu

Megrendelő neve: Balatonföldvár Város Önkormányzat 8623 Balatonföldvár, Petőfi Sándor u. 1.	Dátum: 2017.03.	Munkaszám: 2017/40
	Tervfajta: TENDER	Rajkszám: U-5
Megrendelés tárgya: Balatonföldvár lakossági útfelújítás Erzsébet utca	Lépték: M 1:50	Rajzterület: 0.150 m2
	Tervező: Nyitrai Zsolt KÉ-K/08-0882	Szerkesztő: Varga Júlia
Rajz megnevezése: MINTAKERESZTSZELVÉNYEK III.		
A TERV A TERVEZŐ SZELLEMI TULAJDONA, MELYNEK VÉDELME TÖRVÉNY BIZTOSITJA.		