

**Szólád Község Polgármesterétől
8625 Szólád, Kossuth Lajos utca 32.
Tel: 84/ 567-021. Fax: 84/ 367-563.**

M E G H Í V Ó

**Szólád Község Önkormányzatának Képviselőtestülete 2022. július 19. napján (kedd)
10,00 órakor rendkívüli ülést tart, melyre ezúton tisztelettel meghívom
Az ülés helye: Önkormányzati hivatal**

NAPIREND

- 1.) Arany János utca felújítása – kivitelező kiválasztása**
Előadó: Rózsás Elemér polgármester

Szólád, 2022. július 15.



Rózsás Elemér sk.

J E L E N L É T I Í V

SZÓLÁD KÖZSÉG ÖNKORMÁNYZATA KÉPVISELŐTESTÜLETÉNEK

2022. JÚLIUS 19. NAPJÁN TARTOTT ÜLÉSÉN MEGJELENTEKRŐL

A KÉPVISELŐTESTÜLET TAGJAI:

Rózsás Elemér polgármester

Békei Tamás alpolgármester

Császár András képviselő

Schumann Veronika képviselő

Szabó Tamás képviselő

MEGHÍVOTTAK:

Mikóné Fejes Ibolya aljegyző


.....
.....

.....


.....
.....
.....

.....

JEGYZŐKÖNYV

Készült Szólád Község Önkormányzata Képviselőtestületének 2022. július 19. napján 10,00 órakor tartott rendkívüli üléséről. Az ülés helye: Önkormányzati Hivatal – Szólád, Kossuth Lajos utca 32.

Jelen vannak: Rózsás Elemér polgármester, Békei Tamás alpolgármester, Schumann Veronika képviselő, Szabó Tamás képviselő.

Távól maradt: Császár András képviselő igazoltan.

Meghívottak: Mikóné Fejes Ibolya aljegyző.

Rózsás Elemér polgármester megállapítja, hogy a képviselőtestület 5 tagjából 4 fő jelen van, az ülés határozatképes, összehívására szabályszerűen került sor, az ülést megnyitja. Javasolja a meghívón szereplő napirendi pontot a „Szervezeti és működési szabályzat módosítása” napirendi ponttal kiegészítve, a napirend elfogadását. A javaslat elfogadását felteszi szavazásra.

A képviselőtestület, a szavazásban 4 fő képviselő vesz részt, egyhangú szavazással – 4 igen, 0 nem, 0 tartózkodás szavazattal – a következő határozatot hozza:

72/2022.(VII.19.) Kt. határozat:

Szólád Község Önkormányzatának Képviselőtestülete az ülés napirendjét az alábbiak szerint elfogadja:

- 1.) Arany János utca felújítása – kivitelező kiválasztása**
- 2.) Szervezeti és működési szabályzat módosítása**

Felelős: Rózsás Elemér polgármester

Határidő: 2022. július 19.

1.) Arany János utca felújítása – kivitelező kiválasztása

Előadó: Rózsás Elemér polgármester

Előterjesztés írásban csatolva.

Rózsás Elemér polgármester: A második ajánlati körben beérkezett a szükséges három árajánlat. Az Ökobau Kft. ajánlata a legkedvezőbb, ennek elfogadását javasolja. A munkát júliusra tervezték, de a mostani információk szerint csak szeptemberben kerülhet rá sor.

Mikóné Fejes Ibolya aljegyző: A szeptember 30-i befejezési határidőhöz képest a munkaterület augusztus 1. napjával történő átadása nagyon korainak tűnik a szerződéstervezetben. A munkakezdéshez kellene igazítani a dátumát.

Rózsás Elemér polgármester: Javasolja, hogy a kivitelező által jelzett munkakezdés előtt két nappal kerüljön sor a munkaterület átadásra. Az előterjesztés szerinti határozati javaslat elfogadását felteszi szavazásra a szóban elhangzott módosítással együtt.

A képviselőtestület, a szavazásban 4 fő képviselő vesz részt, egyhangú szavazással – 4 igen, 0 nem, 0 tartózkodás szavazattal – a következő határozatot hozza:

73/2022.(VII.19.) Kt. határozat:

Szólád Község Önkormányzatának Képviselőtestülete a Magyar Falu Program keretében, az Út, híd, kerékpárforgalmi létesítmény, vízelvezető rendszer építése/felújítása – 2022 című, MFP-UHK/2022. kódszámú pályázat megvalósítása körében, a Szólád Arany János utca (Szólád 149/5 hrsz) felújítása kivitelezési tevékenység ellátására benyújtott ajánlatok közül a ÖKOBAU Kft. (székhely: 8600 Siófok, Vak Bottyán utca 38.) ajánlatát fogadja el az alábbi ajánlati árral:

nettó: 7.878.560 Ft

áfa: 2.127.211 Ft

bruttó: 10.005.771 Ft

A képviselőtestület a vállalkozói szerződést azzal a módosítással hagyja jóvá, hogy a munkaterület átadására a kivitelező által jelzett munkakezdést megelőzően két nappal kerül sor, és felhatalmazza a polgármestert a szerződés megkötésére.

A képviselőtestület felhatalmazza a polgármestert, hogy a műszaki ellenőrt kiválassza, és az Arany János utca felújítása kivitelezésének műszaki ellenőrzési feladatai tárgyában a szerződést megkösse.

Felelős: Rózsás Elemér polgármester

Határidő: 2022. július 31.

2.) Szervezeti és működési szabályzat módosítása

Előadó: Rózsás Elemér polgármester

Előterjesztés írásban csatolva.


Mikóné Fejes Ibolya aljegyző: Az államkincstárral és a pénzügyi osztállyal további egyeztetéseket kellett tartani. A korábbi előterjesztésben szereplő négy kormányzati funkció helyett kettőnek a felvétele szükséges a rendelet mellékletébe.

Rózsás Elemér polgármester: Felteszi szavazásra a rendelet módosítását.

Szólád Község Önkormányzatának Képviselőtestülete, a szavazásban 4 fő képviselő vesz részt, 4 igen, 0 nem, 0 tartózkodás szavazattal megalkotja a szervezeti és működési szabályzatról szóló 8/2014. (X.21.) önkormányzati rendelet módosításáról szóló 8/2022. (VII.20.) önkormányzati rendeletet.

A rendelet kihirdetett szövege a jegyzőkönyvhöz csatolva.

Rózsás Elemér polgármester az ülést berekeszti.

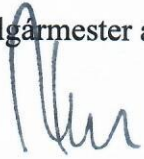
Rózsás Elemér
polgármester




Mikóné Fejes Ibolya
aljegyző

ELŐTERJESZTÉS

Szólád Község Önkormányzata Képviselőtestületének
2022. július 19-i ülésére

Tisztelt Képviselőtestület!

Előterjesztés tárgya: Arany János utca felújítása – kivitelezői ajánlatok bírálata

Előterjesztést készítette: Mikóné Fejes Ibolya aljegyző

Tárgyalás: nyilvános ülésen

Döntéshozatal: egyszerű többséggel

Melléklet: Benyújtott ajánlatok, támogatói okirat

Tisztelt Képviselőtestület!

Szólád Község Önkormányzata az 5/2022.(I.31.) Kt. határozatával döntött a Magyar Falu Program keretében az Arany János utca felújításának támogatására pályázat benyújtásáról. A pályázat támogatásban részesült, az elnyert támogatás összege megegyezik az igényelt támogatási összeggel: 10.005.771 Ft.

Az útfelújítás kivitelezésére a következő ajánlatok érkeztek:

	Ajánlattevő neve	Ajánlattevő székhelye	Ajánlati ár
1.	ÖKOBAU Kft.	8600 Siófok, Vak Bottyán utca 38.	Nettó: 7.878.560 Ft Áfa: 2.127.211 Ft Bruttó: 10.005.771 Ft
2.	Balaton-Út Kft.	8630 Balatonboglár, Klapka utca 33.	Nettó: 8.447.190 Ft Áfa: 2.280.741 Ft Bruttó: 10.727.931 Ft
3.	Senter Kft.	8623 Balatonföldvár, Balatonszentgyörgyi út 106.	Nettó: 8.614.470 Ft Áfa: 2.325.907 Ft Bruttó: 10.940.377

Határozati javaslat:

Szólád Község Önkormányzatának Képviselőtestülete a Magyar Falu Program keretében, az Út, híd, kerékpárforgalmi létesítmény, vízelvezető rendszer építése/felújítása – 2022 című, MFP-UHK/2022. kódszámú pályázat megvalósítása körében, a Szólád Arany János utca (Szólád 149/5 hrsz) felújítása kivitelezési tevékenység ellátására benyújtott ajánlatok közül a ÖKOBAU Kft. (székhely: 8600 Siófok, Vak Bottyán utca 38.) ajánlatát fogadja el az alábbi ajánlati árral:

nettó: 7.878.560 Ft

áfa: 2.127.211 Ft

bruttó: 10.005.771 Ft

A képviselőtestület a vállalkozói szerződést jóváhagyja és felhatalmazza a polgármestert a szerződés megkötésére.

A képviselőtestület felhatalmazza a polgármestert, hogy a műszaki ellenőrt kiválassza, és az Arany János utca felújítása kivitelezésének műszaki ellenőrzési feladatai tárgyában a szerződést megkösse.

Felelős: Rózsás Elemér polgármester

Határidő: 2022. július 31.

Szólád, 2022. július 15.

**Rózsás Elemér
polgármester**

Törvényességi ellenőrzésre bemutatva:

Ellenjegyezte:

Köselingné dr. Kovács Zita jegyző


Iratazonosító:



3365948682

Iktatószám: 1174/3009/827/6/2022

Név: Szólád Község Önkormányzata
Cím: 8625 Szólád Kossuth Lajos utca 32
Adószám: 15400334114
MFP azonosító: 1003791592
Projekt azonosítója: 3346062022

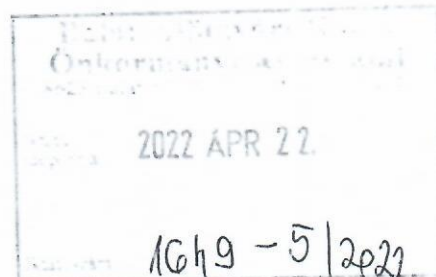

TÁMOGATÓI OKIRAT

Tisztelt Kedvezményezett!

Értesítem, hogy a Magyar Falu Program keretében 2022-ben meghirdetett *Út, híd, kerékpárforgalmi létesítmény, vízelvezető rendszer építése/felújítása - 2022* című, MFP-UHK/2022 kódszámú pályázati kiírásra, 2022.02.07 20:51:00 időpontban benyújtott, 3346062022 iratazonosító számon nyilvántartott pályázatának vizsgálatát elvégeztem.

A Miniszterelnökség és a Magyar Államkincstár a Magyar Falu Program alprogramjainak támogatása előirányzatra vonatkozóan az államháztartásról szóló 2011. évi CXCV. törvény (továbbiakban: Áht.) 49. §-a, valamint az államháztartásról szóló törvény végrehajtásáról szóló 368/2011 (XII. 31.) Korm. rendelet (a továbbiakban: Ávr.) 65/C. § (1) bekezdése alapján Lebonyolítói Megállapodást kötött, amelynek értelmében a forrást a Miniszterelnökség (továbbiakban: Támogató) bocsátja rendelkezésre, a Program végrehajtásával kapcsolatos feladatokat pedig a Támogató megbízása alapján Lebonyolító Szervként a Magyar Államkincstár látja el.

Tájékoztatom hogy pályázata megfelelt a pályázati kiírásban meghatározott tartalmi értékelési szempontoknak, ezért támogatásra jogosult.

A jelen Támogatói Okirat Magyarország 2022. évi központi költségvetéséről szóló 2021. évi XC. törvény (a továbbiakban: Ktv.) 1. melléklet XLVII. Gazdaság-újraindítási Alap fejezet, 2. Fejezeti kezelésű előirányzatok cím, 1. Gazdaság újraindítását szolgáló miniszterelnökségi fejezeti kezelésű előirányzatok alcím 1. Magyar Falu Program (ÁHT-T: 376273) jogcímcsoport, valamint a fejezeti kezelésű előirányzatok és a központi kezelésű előirányzatok kezeléséről és felhasználásáról szóló 8/2016. (III. 25.) MvM rendelet (továbbiakban: MvM rendelet) 2. melléklet 4. sorának F oszlop b) alpontjában rögzített programelemek (ÁHT azonosító: 376273) tárgyában kerül kibocsátásra.

A pályázati kiírásra benyújtott pályázatában és annak mellékleteiben rögzített projekt (továbbiakban: projekt) megvalósítására, elszámolható költségeinek finanszírozására Támogató vissza nem térítendő költségvetési támogatást (továbbiakban: támogatás) nyújt a(z) *Út, híd, kerékpárforgalmi létesítmény, vízelvezető rendszer építése/felújítása - 2022* tekintetében a Kedvezményezett részére.

A projektet a Támogatói Okirat elválaszthatatlan részét képező mellékletben meghatározott műszaki-szakmai tartalom szerint kell megvalósítani.



A vissza nem térítendő támogatás összege 10 005 771 Ft, azaz tízmillió-ötezer-hétszázhetvenegy forint.

A támogatás összege a pályázatában szereplő elszámolható kiadások bruttó értéke és a pályázati kiírásban meghatározott költségkorlátok figyelembe vételével került megállapításra.

A projektre a pályázati kiírás által biztosított 100%-os mértékű támogatási előleg összege 10 005 771 Ft, azaz tízmillió-ötezer-hétszázhetvenegy forint, a pályázatában megadott 11743040-15400334 fizetési számlájára kerül kiutalásra a Támogatói Okirat közlését követő öt napon belül.

A támogatási cél kormányzati funkciója és kódja: Településfejlesztési projektek és támogatásuk, 062020.

Kedvezményezett köteles a projektet a vonatkozó jogszabályoknak, így különösen az Áht., az Ávr., valamint a pályázati kiírásnak megfelelően, kellő alapossággal, hatékonysággal, és gondossággal megvalósítani, és a támogatást felhasználni.

A projekt megvalósításának tervezett kezdete: **2022.04.01.**

A projekt megvalósításának tervezett fizikai befejezése: **2022.12.31.**

A projekt végrehajtására rendelkezésre álló időtartam: a vonatkozó pályázati kiírásban meghatározott időtartam.

Elszámolás benyújtása: Az elszámolás benyújtásának végső határideje a projekt fizikai befejezését követő 60. nap.

Elszámolás benyújtására egy alkalommal van lehetőség.

A Támogatói Okiratban jóváhagyott és támogatási előlegként kiutalt támogatási összeg, és az elszámolásra benyújtott összeg különbözetét a Kedvezményezett legkésőbb az elszámolás benyújtásától számított öt napon belül köteles a 10032000-00362179-50000043 számú bankszámlaszámra visszafizetni. A jelen kötelezettség megsértése esetén Lebonyolító Szerv a fent említett jogszabályban meghatározott jogkövetkezményeket alkalmazza.

A támogatás intenzitása: 100%

Tájékoztatom, hogy kifogás benyújtására az *államháztartásról szóló törvény végrehajtásáról szóló* 368/2011. (XII. 31.) Korm. rendelet 102/D. § (1) bekezdése alapján államháztartáson belüli szervezetnek nincs lehetősége.

A Kedvezményezett a projekt megvalósítása során köteles a meghatározott tájékoztatási és nyilvánossági kötelezettségeknek eleget tenni a Magyar Falu Program Arculati Kézikönyve alapján, valamint a projektről és a támogatásról az ott meghatározott módon és tartalommal információt nyújtani. A Kedvezményezett köteles a Magyar Falu Program kommunikációs tevékenységéhez adatot szolgáltatni a megvalósítási és a fenntartási időszakban, illetve a Támogató által meghatározott feladatok kapcsán a nyilvánosság biztosítása érdekében köteles maradéktalanul közreműködni.

A támogatási jogviszony a jelen Támogatói Okirat közlésével jön létre.

A Támogatói Okirat által nem szabályozott kérdések tekintetében, így különösen

- a beszámolóval, továbbá az ellenőrzéssel kapcsolatos szabályokra,
- a jogosulatlanul igénybe vett támogatás jogkövetkezményeire, visszafizetésének rendjére,
- a támogatással kapcsolatos iratok, valamint a költségvetési támogatás felhasználását alátámasztó bizonylatok teljes körű megőrzésének határidejére,

- a támogatott tevékenység megvalósításában közreműködők bevonásának lehetőségére, a közreműködők által megvalósítható tevékenységekre,
- az adatszolgáltatásokhoz szükséges adatok és az azokban bekövetkező változások bejelentésének kötelezettségére, a bejelentési kötelezettség elmulasztásának következményeire, és
- a támogatás visszavonásának esetköreire

a Polgári Törvénykönyvről szóló 2013. évi V. törvény, az Áht. és Ávr. rendelkezései, pályázati kiírásban meghatározott Útmutató, valamint az adott pályázati kiírás irányadó.

Budapest, 2022.04.20

Detre Miklós
elnökhelyettes
Magyar Államkincstár

Melléklet:

A Projekt műszaki-szakmai tartalma és eredményei

Melléklet - A Projekt műszaki-szakmai tartalma és eredményei**Támogatott megvalósítási hely:**

Megvalósítási hely sorszáma	Település	Községi terület neve	Községi terület típusa	Házszám	Helyrajzi szám
01	Szólád	Arany János	utca		149/5

Támogatott tevékenység:

Tevékenység megnevezése	Felhasználási cél	Támogatás összesen (Ft)
14. Út, híd tartozékainak felújítása, korszerűsítése (Önállóan nem)	Felhalmozási, felújítás	716 356
01. Utak felújítása, szilárd burkolattal történő ellátása, portalánítás	Felhalmozási, felújítás	9 289 415

Támogatott költség:

Hivatkozási azonosító	Megnevezés	Költség típus	Mennyiség	Mértékegység	Kiadási tételazonosító	Költség korlát típusa	Jóváhagyott nettó elszámolható kiadás (Ft)	Jóváhagyott elszámolható ÁFA (Ft)	Támogatás (Ft)	Indokolás
0101	Szóládi Arany János utca felújítása A projektben a szóládi Arany János utca felújítása tervezett. A fejlesztési kívánt út hossza: 170 méter, szélessége: 4,0 ? 5,0 m között változik, felülete összesen: 850 m ² .	Építéshez kapcsolódó költségek	1	db	E1	-	7 314 500	1 974 915	9 289 415	
0102	padka felújítás/építés	Építéshez kapcsolódó költségek	1	db	E2	-	564 060	152 296	716 356	

MŰSZAKI LEÍRÁS

„Szólád, Arany János utca I. szakasz (Hrsz: 149/5.) útburkolatfelújítási munkái” tárgyban

I. Előzmények, építés célja:

Szólád Község Önkormányzata szeretné felújítani belterületi útjait, amelyek közül jelenleg is rendezetlen, illetve leromlott felületű állapotban lévő burkolattal rendelkező útszakasz a Kossuth utcától induló Arany János utcai útburkolat az Arany János utca 17. házáig tartó mintegy 170 m hosszúságú 4,0 – 5,0 méter szélesség közötti leromlott burkolatú szakasza. Az Önkormányzat pályázati forrás felhasználásával szeretné ezen terület útburkolatát felújítani, amelynek műszaki részleteit ezen műszaki leírás tartalmazza.

II. Tervezői elképzelés ismertetése:

II/1. Jelenlegi állapot:

Az Arany János utca ezen burkolatszakasza 1974-ben épült, legutóbbi részleges felújítása 2017-ben történt, amely során a meglévő aszfaltos burkolatra egy rétegű aszfaltburkolat került, amely burkolat (főleg a burkolatszélek) mára már jelentősen elhasználódott. A burkolat több helyen megrepedt, a burkolatszélek néhol repedezetté – néhol töredezetté váltak, ezen felül a burkolat több helyen kikátyúsodott, amely kátyúk aszfalttal való tömedékelését (karbantartását) az Önkormányzat erejéhez mérten évente végrehajtja.

Jelenleg, a pályázat benyújtásakor a fenti útszakasz teljes hosszában szilárd, aszfaltos burkolattal rendelkezik.

A felújítás során a padkák leszedésével a felújított burkolaton keletkezett csapadékvíz szabad lefolyását is biztosítani kell a meglévő vízelvezető rendszerbe.

A fejleszteni kívánt út hossza: 170 méter, szélessége: 4,0 – 5,0 m között változik, felülete összesen: 850 m².


II/2. Helyszínrajzi kialakítás:


A tervezett helyszínrajzi kialakítás nem változik, mind hosszúsági mind szélességi adatok tekintetében változatlan marad, csupán a burkolat felújítására kerül sor, szélesítésre nem.

II/3. Felújítás megvalósítandó technológiája:

A felmagasodott kétoldali földanyagú padkát a szükséges szakaszon gépi erővel le kell szedni, a leszedett anyagot el kell szállítani.


A meglévő burkolatot a szükséges helyeken javítani-kiegyenlíteni szükséges meleg aszfalttal (AC 11) gépi erővel, majd hengerléssel tömöríteni.

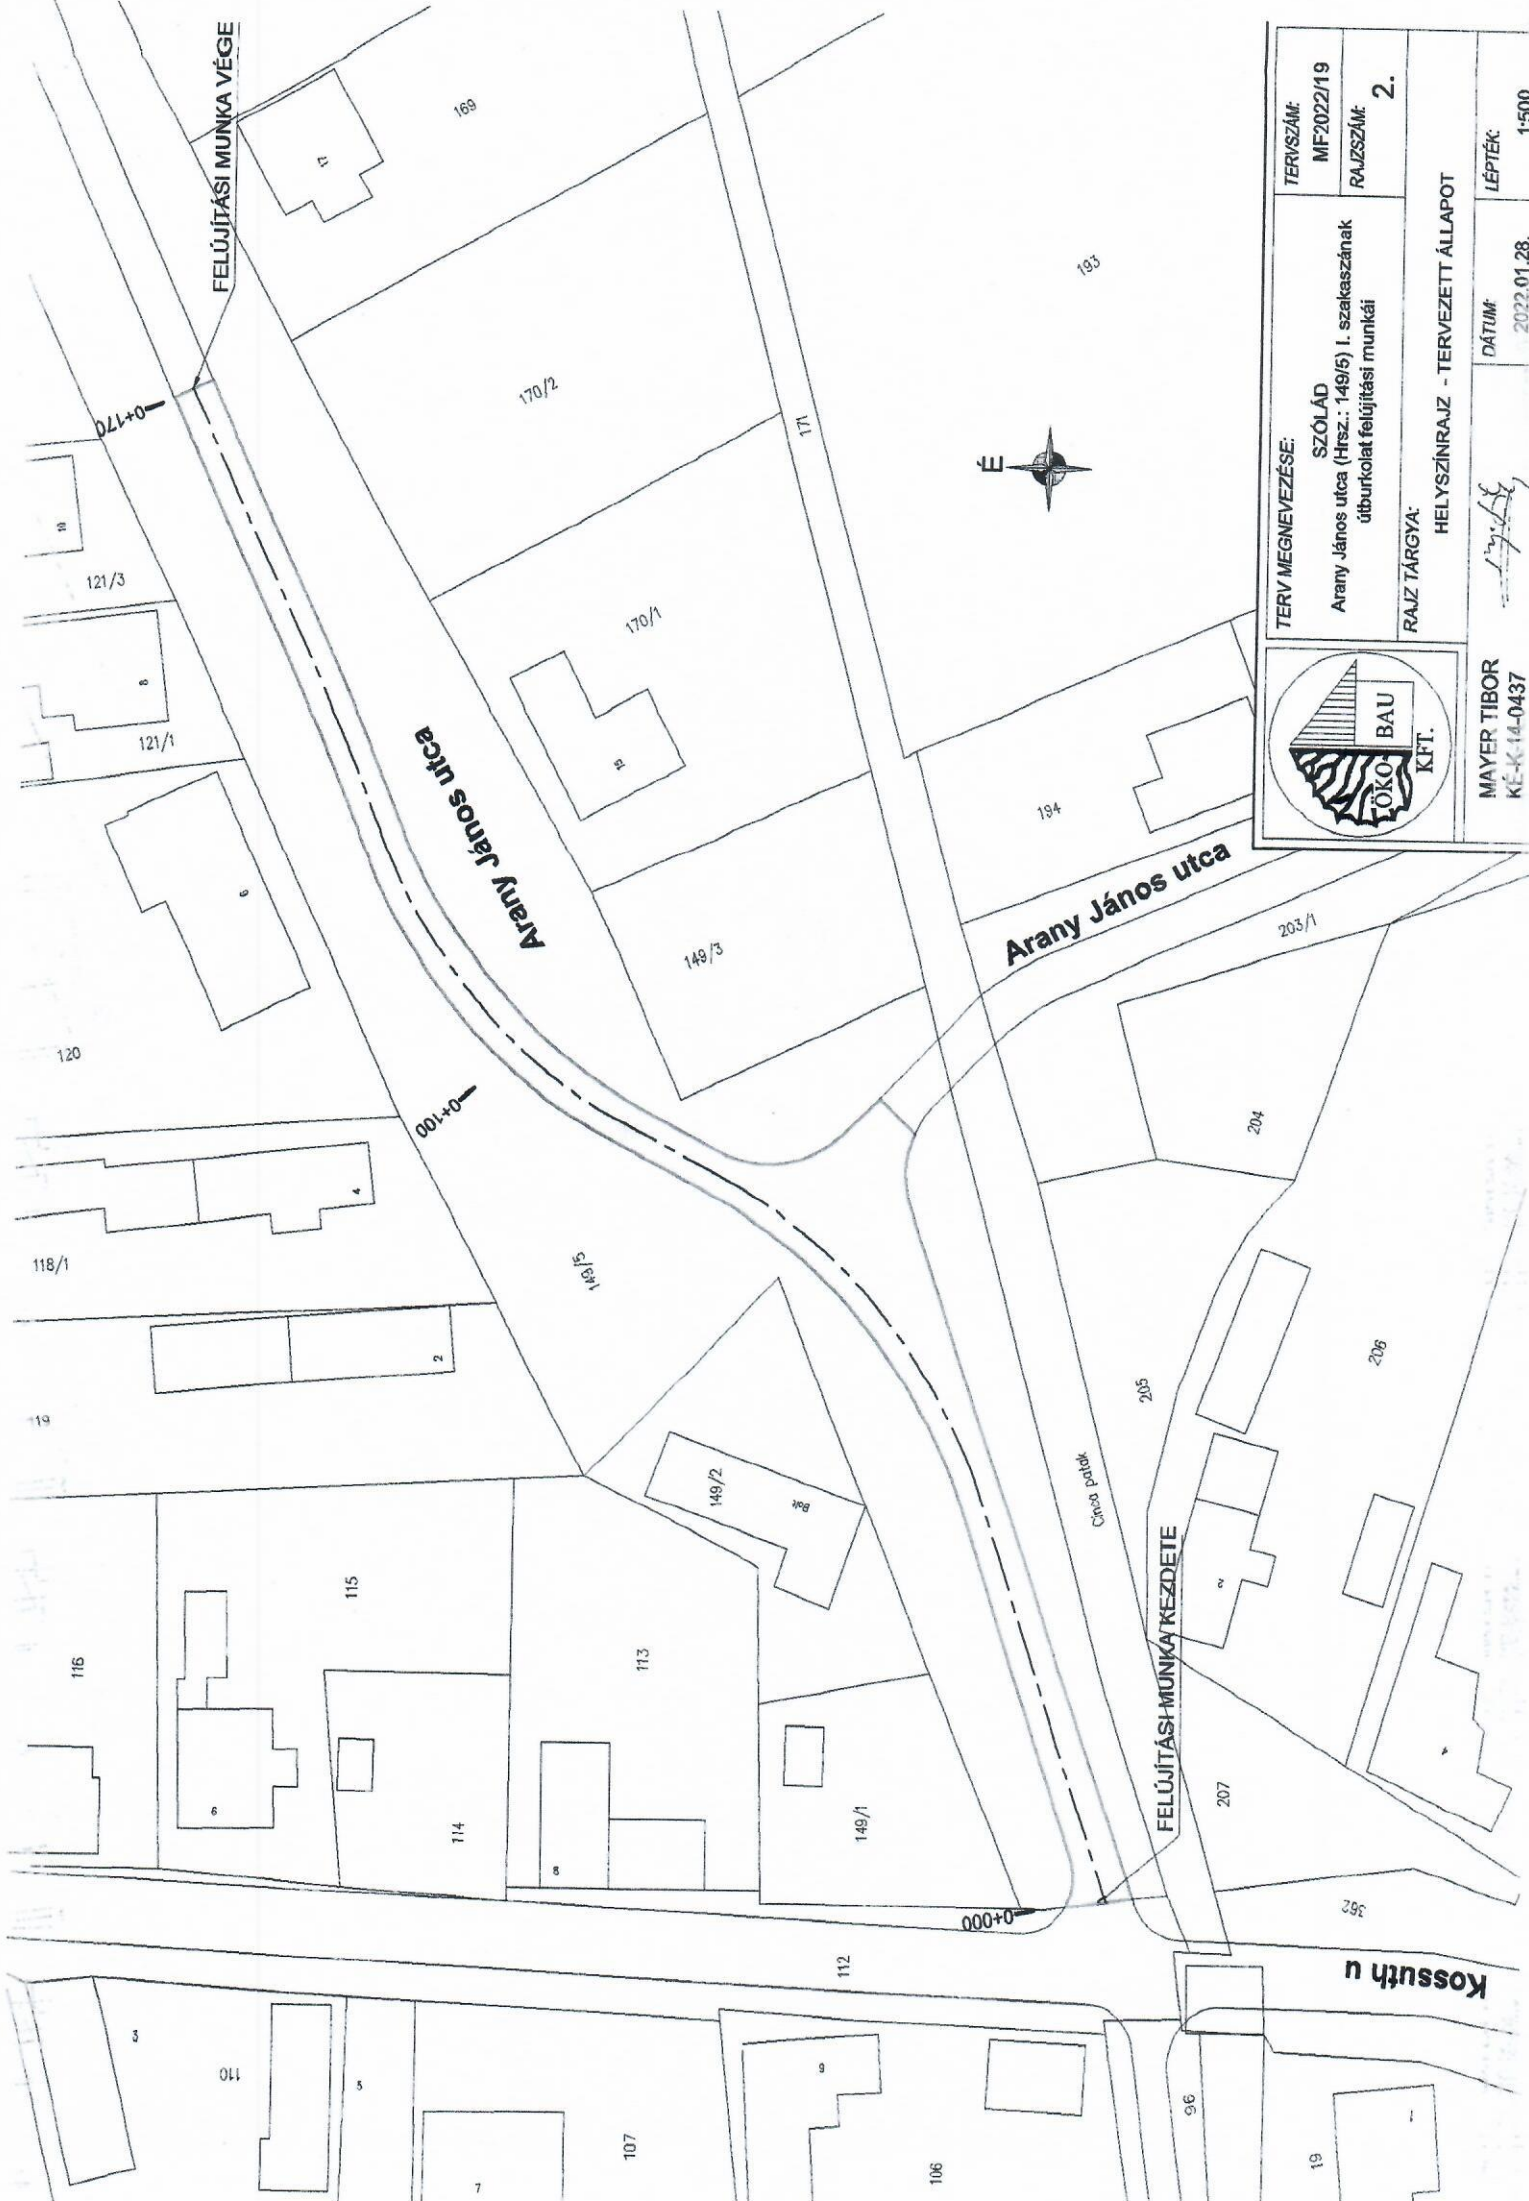

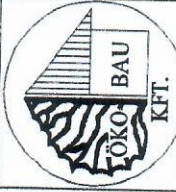
	TERV MEGNEVEZÉSE: SZÓLÁD Arany János utca (Hrsz.: 149/5) I. szakaszának útburkolat felújítási munkái		TERV/SZÁM: MF2022/19
	RAJZ TÁRGYA: HELYSZÍNRAJZ - TERVEZETT ÁLLAPOT		RAJZ/SZÁM: 2.
MAYER TIBOR KÉ-K-14-0437		DÁTUM: 2022.01.28.	LÉPTÉK: 1:500

HOSSZ-SZELVÉNY - TERVEZETT ÁLLAPOT

M_h=1:1000 M_v=1:100

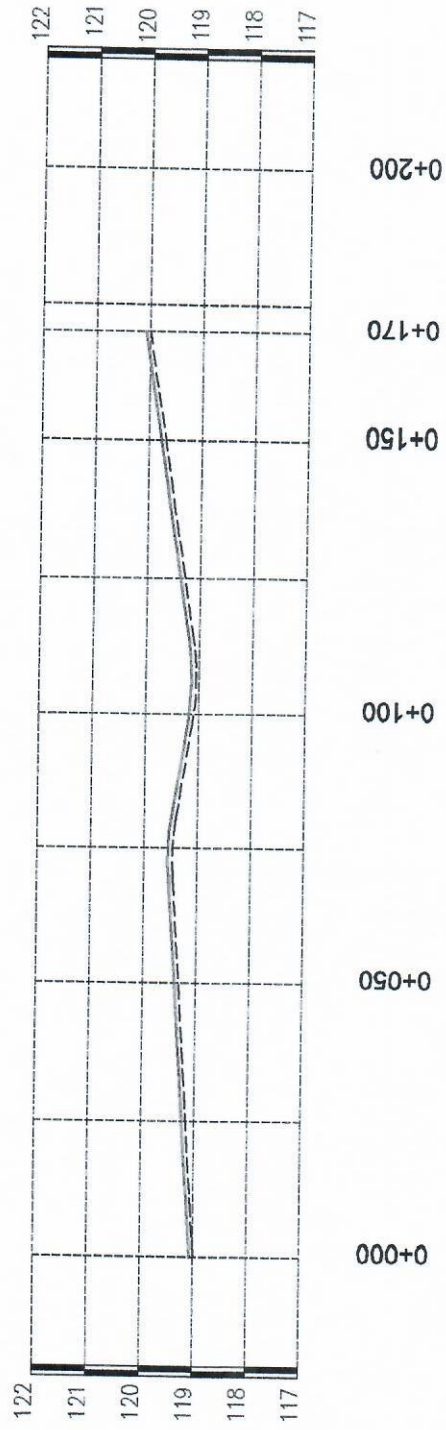

LÉPTÉK:

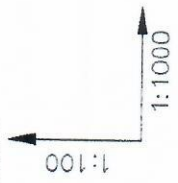


JELMAGYARÁZAT:

- Tervezett pályaszint - üttengelyben
- - - - - Meglévő pályaburkolat üttengelyben


MEGJEGYZÉS:


1. A megadott magasságok a Balti Alapszintre vonatkoznak.

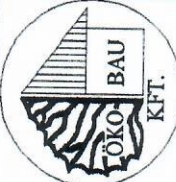	TERV MEGNEVEZÉSE: SZÓLÁD Arany János utca (Hrsz.: 149/5) I. szakaszának útburkolat felújítási munkái	TERVSZÁM: MF2022/19
		RAJZSZÁM: 6.
RAJZ TÁRGYA: HOSSZ-SZELVÉNY - TERVEZETT ÁLLAPOT		DÁTUM: 2022.01.28.
MAYER TIBOR KÉ-K-14-0437		LÉPTÉK: 1 : 100, 1 : 1000

Tervezett mintakeresztaszelvény

M= 1:100

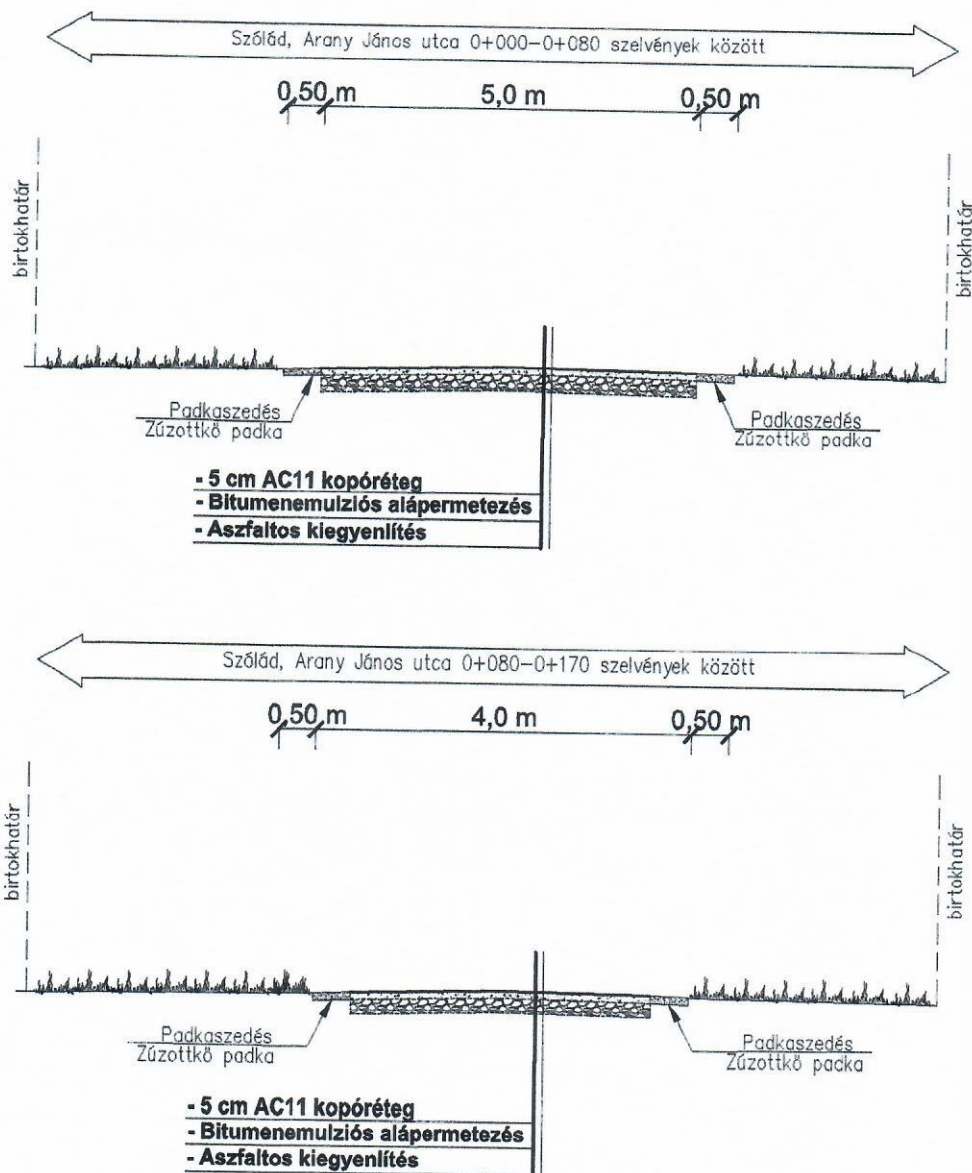

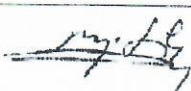	TERV MEGNEVEZÉSE: SZÓLÁD Arany János utca (Hrsz.: 149/5) I. szakaszának útburkolat felújítási munkái		TERVSZÁM: MF2022/19
	RAJZ TÁRGYA: MINTAKERESZTSZELVÉNY - TERVEZETT ÁLLAPOT		RAJZSZÁM: 4.
MAYER TIBOR KÉ-K-14-0437		DÁTUM: 2022.01.28.	LÉPTÉK: 1 : 100

Ajánlatkérő:**Neve:** Szőlád Község Önkormányzata**Címe:** 8625 Szőlád, Kossuth utca 32.**Adószáma:** 15400334-1-14**Elérhetőség:** 84/367-563, szolad@bfterseg.hu**Ajánlatadó:****Neve:** ÖKOBAU KFT.**Címe:** 8600 Siófok, Vak Bottyán u. 38.**Adószáma:** 10490086-2-14**Elérhetősége:** mayerv@okobau.hu**ÁRAJÁNLAT**Szőlád, Arany János utca I. szakasz (Hrsz: 149/5.) útburkolatfelújítási munkáira
MFP-UHK/2022 pályázat**I. Önállóan támogatható tevékenységek:**

Ssz.	Munkanem	Menny.	Egys.	Egységár		Összesen	
				Anyag	Díj	Anyag	Díj
1.	Aszfaltos kiegyenlítés készítése AC 11 jelű aszfalttal gépi erővel szükséges helyeken	189	m2	4 000	2 500	756 000	472 500
2.	Bitumenemulziós alápermetezés készítése 80x5+90x4 + útsatl: 1x90 m2 = 850 m2	850	m2	400	260	340 000	221 000
3.	AC-11 hengerelt aszfalt beépítése átlag 5 cm vtg-ban, hengerrel tömörítve 80x5+90x4 + útsatl: 1x90 m2 = 850 m2	850	m2	4 000	2 500	3 400 000	2 125 000
Anyag összesen:						4 496 000	
Díj összesen:							2 818 500
Nettó összesen:						7 314 500 Ft	
Áfa 27% :						1 974 915 Ft	
I. Önállóan támogatható tevékenységek összesen:						Bruttó mindösszesen:	9 289 415 Ft

II. Önállóan nem támogatható tevékenységek:

Ssz.	Munkanem	Menny.	Egys.	Egységár		Összesen	
				Anyag	Díj	Anyag	Díj
1.	Magas földpadka lenyesése gépi erővel 1, ill- 3 m szélességben a felesleges anyag elszállításával Önkormányzat által megjelölt lerakóhelyre 170x2x1,0 m x 0,1 = 34 m3	34	m3	0	6 590	0	224 060
2.	Padka készítés az út két oldalán 0,5-0,5 m szélességben, 10 cm vtg-ban, 0/20-as zúzottkőből, tömörítve 170x0,5x2x0,10=17 m3	17	m3	12 500	7 500	212 500	127 500
Anyag összesen:						212 500	
Díj összesen:							351 560
Nettó összesen:						564 060 Ft	
Áfa 27% :						152 296 Ft	
II. Önállóan nem támogatható tevékenységek összesen:						Bruttó mindösszesen:	716 356 Ft

ÖSSZESÍTŐ:

Önállóan támogatható tevékenységek +
Önállóan nem támogatható tevékenységek
I. és II. mindösszesen:

Összesen nettó: 7 878 560 Ft
ÁFA 27,0% : 2 127 211 Ft
Összesen bruttó: **10 005 771 Ft**

Ajánlat érvényessége: 90 nap

Kelt: Siófok, 2022.06.29.

.....
cégszerű aláírás
pecsét



*** ÖKOBAU KFT ***
8600 Siófok, Vak Bottyán u. 38.
Pf.: 74 Tel.: 84 310-570
Adószám: 10490086-2-14
Bankszámla: 11743040-24900856

AJÁNLATTÉTELI NYILATKOZAT ÉS FELOLVASÓLAP

Alulírott, Mayer Viktor (cégvezető) mint a(z) ÖKOBÁU KFT. (címe: 8600 Siófok, Vak Bottyán u. 38.), adószám: 10490086-2-14) cégjegyzésre jogosult képviselője felelősségem tudatában

nyilatkozom,

hogy

1. Szólád Község Önkormányzata részére az **MFP-UHK/2022 - Út, híd, kerékpárforgalmi létesítmény, vízelvezető rendszer építése/felújítása** - pályázati jogcím keretében, „**Arany János utca felújítása Szólád községben**” elnevezésű tevékenység ellátása tárgyában tett ajánlatkérésre ajánlatot nyújtunk be.
2. Tudomásul vesszük, hogy a megadott ajánlati feltételek ránk, mint Ajánlattevőre nézve kötelező érvényűek.
3. Kijelentjük, hogy az ajánlatkérésben és annak mellékleteiben foglalt valamennyi formai és tartalmi követelményt, utasítást, kikötést és feltételeket megismertük, megértettük a jelen nyilatkozattal elfogadjuk. Az ajánlatkérés alkalmas volt arra, hogy megfelelő ajánlatot készíthessünk, és ajánlatunkat ennek figyelembevételével tesszük.
4. Kijelentjük, hogy az ajánlatunkban tett nyilatkozataink a valóságnak megfelelnek.
5. Nyilatkozunk, hogy a szolgáltatás ellátására, melyre ajánlatot nyújtunk be, megfelelő jogosultsággal és szakértelemmel rendelkezünk.
6. Az általam képviselt cégre, vállalkozásra nem állnak fenn az alább megfogalmazott kizáró okok:
 - a. végelszámolás alatt áll, vagy vonatkozásában csődeljárás elrendeléséről szóló bírósági végzést közzétettek, vagy az ellene indított felszámolási eljárást jogerősen elrendelték, vagy ha a gazdasági szereplő személyes joga szerinti hasonló eljárás van folyamatban, vagy aki személyes joga szerint hasonló helyzetben van;
 - b. tevékenységét felfüggesztette vagy akinek tevékenységét felfüggesztették;
 - c. egy évnél régebben lejárt adó-, vámfizetési vagy társadalombiztosítási járulékfizetési kötelezettségének - a letelepedése szerinti ország vagy az ajánlatkérő székhelye szerinti ország jogszabályai alapján - nem tett eleget, kivéve, ha megfizetésére halasztást kapott.
7. Kijelentjük, hogy az ajánlatunkat az ajánlattételi határidőt követő 30 napig fenntartjuk.
8. Kötelezettséget vállalunk arra, hogy az eljárás nyerteseként (az eljárás nyertesének visszalépése esetén a második legkedvezőbb ajánlatot benyújtó Ajánlattevőként) az Ajánlatkérővel megkötjük a vállalkozási szerződést, és a beszerzés tárgyát képező valamennyi feladatot és tevékenységeket az alábbi ajánlatunk szerint elvégezzük:

Nettó vállalkozási díj:	7 878 560 Ft
Áfa:	2 127 211 Ft
Bruttó vállalkozási díj:	10 005 771 Ft

Kelt: Siófok, 2022. június 29.



★ ÖKOBÁU KFT ★
 8600 Siófok, Vak Bottyán u. 38.
 Pf.: 74. Tel.: 84 310-570
 Adószám: 10490086-2-14
 Bankszámla: 11743040-24900856

Ajánlattevő cégszerű aláírás

Ajánlatkérő:**Neve:** Szólád Község Önkormányzata**Címe:** 8625 Szólád, Kossuth utca 32.**Adószáma:** 15400334-1-14**Elérhetőség:** 84/367-563, szolad@bfterseg.hu**Ajánlatadó:****Neve:** Senter Kft.**Címe:** 8623 Balatonföldvár, Balatonszentgyörgyi utca 106.**Adószáma:** 11222792-2-14**Elérhetősége:** (06 84) 340 317**ÁRAJÁNLAT**

Szólád, Arany János utca I. szakasz (Hrsz: 149/5.) útburkolatfelújítási munkáira

MFP-UHK/2022 pályázat

I. Önállóan támogatható tevékenységek:

Sz.	Munkanem	Menny.	Egys.	Egységár		Összesen	
				Anyag	Díj	Anyag	Díj
1.	Aszfaltos kiegyenlítés készítése AC 11 jelű aszfalttal gépi erővel szükséges helyeken	189	m2	4 250	2 750	803 250	519 750
2.	Bitumenemulziós alápermetezés készítése 80x5+90x4 + útsatl: 1x90 m2 = 850 m2	850	m2	440	295	374 000	250 750
3.	AC-11 hengerelt aszfalt beépítése átlag 5 cm vtg-ban, hengerrel tömörítve 80x5+90x4 + útsatl: 1x90 m2 = 850 m2	850	m2	4 250	2 750	3 612 500	2 337 500
				Anyag összesen:		4 789 750	3 108 000
				Díj összesen:			

Nettó összesen: 7 897 750 Ft

Áfa 27% : 2 132 393 Ft

Bruttó mindösszesen: 10 030 143 Ft**I. Önállóan támogatható tevékenységek összesen:****II. Önállóan nem támogatható tevékenységek:**

Sz.	Munkanem	Menny.	Egys.	Anyag	Díj	Anyag	Díj	Összesen
1.	Magas földpadka lenyесése gépi erővel 1, ill- 3 m szélességben a felesleges anyag elszállításával Önkormányzat által							

SENER
Kft.
8623 Balatonföldvár, Balatonszentgyörgyi u. 106.
Telefon: 84/340 317
Fax: 84/340 317
Adószám: 11222792-2-14
Számlaszám: 60900300-10201312

megjelölt lerakóhelyre

170x2x1,0 m x 0,1 = 34 m3

2. Padka készítés az út két oldalán 0,5-0,5 m szélességben, 10 cm vág-ban, 0/20-as zúzottkőből, tömörítve 170x0,5x2x0,10=17 m3

34 m3 0 8 550 0 290 700

17 m3 15 650 9 410 266 050 159 970

Anyag összesen:

Díj összesen:

266 050

450 670

Nettó összesen:

Áfa 27% :

716 720 Ft

193 514 Ft

910 234 Ft

II. Önállóan nem támogatható tevékenységek összesen:

ÖSSZESÍTŐ:

Önállóan támogatható tevékenységek +

Önállóan nem támogatható tevékenységek

I. és II. mindösszesen:

Összesen nettó:

ÁFA 27,0% :

Összesen bruttó:

8 614 470 Ft

2 325 907 Ft

10 940 377 Ft

Ajánlat érvényessége: 30 nap

Kelt: Balatonföldvár, 2022. jún. hó 29 .

cégszerű aláírás
pecsét

SENER

Építőipari, Kereskedelmi és Vendéglátó KFT.
8623 Balatonföldvár, B. Szentgyörgyi u. 106.
Telefon, Fax: 06-84/310-317
Adószám: 1122792-2-14
Számlaszám: 50800300-10201312

AJÁNLATTÉTELI NYILATKOZAT ÉS FELOLVASÓLAP

Alulírott, Szívós Zsolt mint a(z) SENTER KFT. székhelye: 8623 Balatonföldvár, Balatonszentgyörgyi utca 106. adószám: 11222792-2-14.) cégjegyzésre jogosult képviselője felelősségem tudatában

nyilatkozom,

hogy

1. Szólád Község Önkormányzata részére az MFP-UHK/2022 - Út, híd, kerékpárforgalmi létesítmény, vízelvezető rendszer építése/felújítása - pályázati jogcím keretében, „Arany János utca felújítása Szólád községben” elnevezésű tevékenység ellátása tárgyában tett ajánlatkérésre ajánlatot nyújtunk be.
2. Tudomásul vesszük, hogy a megadott ajánlati feltételek ránk, mint Ajánlattevőre nézve kötelező érvényűek.
3. Kijelentjük, hogy az ajánlatkérésben és annak mellékleteiben foglalt valamennyi formai és tartalmi követelményt, utasítást, kikötést és feltételeket megismertük, megértettük a jelen nyilatkozattal elfogadjuk. Az ajánlatkérés alkalmas volt arra, hogy megfelelő ajánlatot készíthessünk, és ajánlatunkat ennek figyelembevételével tesszük.
4. Kijelentjük, hogy az ajánlatunkban tett nyilatkozataink a valóságnak megfelelnek.
5. Nyilatkozunk, hogy a szolgáltatás ellátására, melyre ajánlatot nyújtunk be, megfelelő jogosultsággal és szakértelemmel rendelkezünk.
6. Az általam képviselt cégre, vállalkozásra nem állnak fenn az alább megfogalmazott kizáró okok:
 - a. végelszámolás alatt áll, vagy vonatkozásában csődeljárás elrendeléséről szóló bírósági végzést közzétettek, vagy az ellene indított felszámolási eljárást jogerősen elrendelték, vagy ha a gazdasági szereplő személyes joga szerinti hasonló eljárás van folyamatban, vagy aki személyes joga szerint hasonló helyzetben van;
 - b. tevékenységét felfüggesztette vagy akinek tevékenységét felfüggesztették;
 - c. egy évnél régebben lejárt adó-, vámfizetési vagy társadalombiztosítási járulékfizetési kötelezettségének - a letelepedése szerinti ország vagy az ajánlatkérő székhelye szerinti ország jogszabályai alapján - nem tett eleget, kivéve, ha megfizetésére halasztást kapott.
7. Kijelentjük, hogy az ajánlatunkat az ajánlattételi határidőt követő 30 napig fenntartjuk.
8. Kötelezettséget vállalunk arra, hogy az eljárás nyerteseként (az eljárás nyertesének visszalépése esetén a második legkedvezőbb ajánlatot benyújtó Ajánlattevőként) az Ajánlatkérővel megkötjük a vállalkozási szerződést, és a beszerzés tárgyát képező valamennyi feladatot és tevékenységeket az alábbi ajánlatunk szerint elvégezzük:

Nettó vállalkozási díj:	8 614 470	Ft
Áfa:	2 325 907	Ft
Bruttó vállalkozási díj:	10 940 377	Ft

Kelt: Balatonföldvár, 2022. jún. hó 29.

Ajánlattevő cégszerű aláírás

SENER
Építőipari, Kereskedelmi és Vendéglátó KFT.
8623 Balatonföldvár, B. Szentgyörgyi u. 106.
Telefon, Fax: 06-84/340-317
Adószám: 11222792-2-14
Számlaszám: 50800300-10201312

Ajánlatkérő:
Neve: Szólád Község Önkormányzata
Címe: 8625 Szólád, Kossuth utca 32.
Adószáma: 15400334-1-14
Elérhetőség: 84/367-563, szolad@bfterseg.hu

Ajánlatadó:
Neve: Balaton-Út Kft.
Címe: 8630 Balatonboglár Klapka u. 33.
Adószáma: 12612488-2-14
Elérhetősége: info@balatonut.hu

ÁRAJÁNLAT

Szólád, Arany János utca I. szakasz (Hrsz: 149/5.) útburkolatfelújítási munkáira
MFP-UHK/2022 pályázat

I. Önállóan támogatható tevékenységek:

Sz.	Munkanem	Menny.	Egys.	Egységár		Összesen	
				Anyag	Díj	Anyag	Díj
1.	Aszfaltos kiegyenlítés készítése AC 11 jelű aszfalttal gépi erővel szükséges helyeken	189	m2	4 150	2 850	784 350	538 650
2.	Bitumenemulziós alápermetezés készítése 80x5+90x4 + útcsatl: 1x90 m2 = 850 m2	850	m2	420	350	357 000	297 500
3.	AC-11 hengerelt aszfalt beépítése átlag 5 cm vtg-ban, hengerrel tömörítve 80x5+90x4 + útcsatl: 1x90 m2 = 850 m2	850	m2	4 150	2 700	3 527 500	2 295 000
Anyag összesen:						4 668 850	
Díj összesen:							3 131 150
Nettó összesen:						7 800 000 Ft	
Áfa 27% :						2 106 000 Ft	
Bruttó mindösszesen:						9 906 000 Ft	

I. Önállóan támogatható tevékenységek összesen:

II. Önállóan nem támogatható tevékenységek:

Sz.	Munkanem	Menny.	Egys.	Egységár		Összesen	
				Anyag	Díj	Anyag	Díj
1.	Magas földpadka lenyесése gépi erővel 1, ill- 3 m szélességben a felesleges anyag elszállításával Önkormányzat által megjelölt lerakóhelyre 170x2x1,0 m x 0,1 = 34 m3	34	m3	0	7 490	0	254 660
2.	Padka készítés az út két oldalán 0,5-0,5 m szélességben, 10 cm vtg-ban, 0/20-as zúzottkőből, tömörítve 170x0,5x2x0,10=17 m3	17	m3	14 500	8 590	246 500	146 030
Anyag összesen:						246 500	
Díj összesen:							400 690
Nettó összesen:						647 190 Ft	
Áfa 27% :						174 741 Ft	
Bruttó mindösszesen:						821 931 Ft	

II. Önállóan nem támogatható tevékenységek összesen:

ÖSSZESÍTŐ:

Önállóan támogatható tevékenységek +
Önállóan nem támogatható tevékenységek
I. és II. mindösszesen:

Összesen nettó: 8 447 190 Ft
ÁFA 27,0% : 2 280 741 Ft
Összesen bruttó: 10 727 931 Ft

Ajánlat érvényessége: 90 nap

Kelt: Balatonboglár, 2022.06. hó 30. nap

BALATON-ÚT KFT.
8630 Balatonboglár, Klapka u. 33.
Adószám: 12612488-2-14
Számlaszám: 10100788-45924200-01600003

cégszerű aláírás
pecsét

AJÁNLATTÉTELI NYILATKOZAT ÉS FELOLVASÓLAP

Alulírott, Jáki András, mint a(z) Balaton-Út Kft. (8630 Balatonboglár Klapka u. 33.), adószám: 12612488-2-14) cégjegyzésre jogosult képviselője felelősségem tudatában

nyilatkozom,

hogy

1. Szólád Község Önkormányzata részére az MFP-UHK/2022 - Út, híd, kerékpárforgalmi létesítmény, vízelvezető rendszer építése/felújítása - pályázati jogcím keretében, „Arany János utca felújítása Szólád községben” elnevezésű tevékenység ellátása tárgyában tett ajánlatkérésre ajánlatot nyújtunk be.
2. Tudomásul vesszük, hogy a megadott ajánlati feltételek ránk, mint Ajánlattevőre nézve kötelező érvényűek.
3. Kijelentjük, hogy az ajánlatkérésben és annak mellékleteiben foglalt valamennyi formai és tartalmi követelményt, utasítást, kikötést és feltételeket megismertük, megértettük a jelen nyilatkozattal elfogadjuk. Az ajánlatkérés alkalmas volt arra, hogy megfelelő ajánlatot készíthessünk, és ajánlatunkat ennek figyelembevételével tesszük.
4. Kijelentjük, hogy az ajánlatunkban tett nyilatkozataink a valóságnak megfelelnek.
5. Nyilatkozunk, hogy a szolgáltatás ellátására, melyre ajánlatot nyújtunk be, megfelelő jogosultsággal és szakértelemmel rendelkezünk.
6. Az általam képviselt cégre, vállalkozásra nem állnak fenn az alább megfogalmazott kizáró okok:
 - a. végelszámolás alatt áll, vagy vonatkozásában csődeljárás elrendeléséről szóló bírósági végzést közzétettek, vagy az ellene indított felszámolási eljárást jogerősen elrendelték, vagy ha a gazdasági szereplő személyes joga szerinti hasonló eljárás van folyamatban, vagy aki személyes joga szerint hasonló helyzetben van;
 - b. tevékenységét felfüggesztette vagy akinek tevékenységét felfüggesztették;
 - c. egy évnél régebben lejárt adó-, vámfizetési vagy társadalombiztosítási járulékfizetési kötelezettségének - a letelepedése szerinti ország vagy az ajánlatkérő székhelye szerinti ország jogszabályai alapján - nem tett eleget, kivéve, ha megfizetésére halasztást kapott.
7. Kijelentjük, hogy az ajánlatunkat az ajánlattételi határidőt követő 30 napig fenntartjuk.
8. Kötelezettséget vállalunk arra, hogy az eljárás nyerteseként (az eljárás nyertesének visszalépése esetén a második legkedvezőbb ajánlatot benyújtó Ajánlattevőként) az Ajánlatkérővel megkötjük a vállalkozási szerződést, és a beszerzés tárgyát képező valamennyi feladatot és tevékenységeket az alábbi ajánlatunk szerint elvégezzük:

Nettó vállalkozási díj:	8 447 190 Ft
Áfa:	2 280 741 Ft
Bruttó vállalkozási díj:	10 727 931 Ft

Balatonboglár, 2022. június 30.
<ajánlattétel helye, időpontja>

BALATON-ÚT KFT.
8630 Balatonboglár, Klapka u. 33.
Adószám: 12612488-2-14
Számiaszám:
10103788-45924200-01000003

Ajánlattevő cégszerű aláírás

VÁLLALKOZÁSI SZERZŐDÉS

(tervezet)

mely létrejött egyrészről a **Szólád Község Önkormányzata** (8625 Szólád, Kossuth Lajos utca 32. képviselője **Rózsás Elemér Polgármester**, adószáma: 15400334-1-14, törzsszáma: 400334, bankszámlaszáma: 11743040-15400334) mint Megrendelő (továbbiakban: Megrendelő)

másrészről

a (cím :, cégjegyzékszáma: adószáma:, számlaszáma:, képviselője: ügyvezető), mint Vállalkozó (továbbiakban : Vállalkozó) együttes említésük esetén a **Felek** között az alulírott helyen és időben, az alábbi feltételek mellett.

I. A SZERZŐDÉS TÁRGYA

- 1.) Megrendelő megrendeli, Vállalkozó elvállalja, a Magyar Falu Program Út, híd, kerékpárforgalmi létesítmény, vízelvezető rendszer építése/felújítása – 2022 című MFP-UHK/2022 kódszámú pályázati jogcím keretében támogatott „**Arany János utca felújítása Szólád községben**” munka elvégzését 2022.....-án benyújtott árajánlata alapján I. osztályú minőségben.
- 2.) A szerződéses összeg minden olyan egyéb munkarészt és annak anyagi fedezetét is tartalmazza, mely a rendeltetésszerű használatához elengedhetetlen.
- 3.) Vállalkozó feladata a hatályos jogszabályok, a szabványok és szakmai szokványoknak megfelelően, a munkálatok teljes körű megvalósítása.
- 4.) Vállalkozó a munkát hiány-, és hibamentesen, határidőre köteles elvégezni. Vállalkozó a munkavégzés során csak érvényes alkalmassági bizonyítvánnyal rendelkező, hiány-, és hibamentes, a jogszabályoknak, szabványoknak mindenben megfelelő anyagokat, berendezéseket, szerkezeteket használhat fel. A hiány-, és hibamentes munkálatokként Megrendelő a jogszabályoknak, szakmai szokásoknak, szabványoknak is megfelelő, hiány-, és hibamentességet érti.
- 5.) A beépített anyagok minőségét igazoló dokumentumokat (különösen: műbizonylat) a Vállalkozó a tevékenység során a Megrendelő képviselőjének köteles bemutatni és az építési naplóval – melyet Vállalkozó köteles vezetni - együtt az átadás-átvételi eljárás során átadni.

II. A SZERZŐDÉS TARTALMA

- 1.) Megrendelő köteles mindazon tény, információt vagy dokumentumot megfelelő időben Vállalkozó rendelkezésére bocsátani, melyek a jelen szerződés megfelelő teljesítéséhez szükségesek.
- 2.) Megrendelő a szerződés teljesítése során a Vállalkozónak utasítást adhat, a Megrendelő utasításai azonban nem terjedhetnek ki a munka megszervezésére, és nem tehetik a teljesítést terhesebbé.
- 3.) Vállalkozó a Megrendelő utasításai és a szerződéskötéskor ismert, vagy a teljesítés során ismertté váló érdekei szerint köteles teljesíteni.
- 4.) Ha a Megrendelő célszerűtlen vagy szakszerűtlen utasítást ad, Vállalkozó köteles őt erre figyelmeztetni. Ha a Megrendelő a figyelmeztetés ellenére utasítását fenntartja, a Vállalkozó a szerződéstől elállhat vagy a feladatot a Megrendelő utasításai szerint, a Megrendelő kockázatára elláthatja. A Vállalkozó köteles megtagadni az utasítás teljesítését, ha annak végrehajtása jogszabály vagy hatósági határozat megsértéséhez vezetne, vagy veszélyeztetné mások személyét vagy vagyonát. A fenti elállási joggal a Vállalkozó csak akkor élhet, ha a szerződés egyéb módon szerződésszerűen nem teljesíthető.

- 5.) Vállalkozó a törvény szerint szavatossággal tartozik azért, hogy az általa elvégzett tevékenység minden tekintetben szakszerű, megfelel a szerződéses és a jogszabályi előírásoknak. A kivitelezésnek alkalmasnak kell lenni arra, hogy azt a Megrendelő rendeltetésszerűen, a szerződésben kikötött, a szerződéskötéskor, illetve a teljesítés folyamán megismert módon és célra felhasználhassa.

III. HATÁRIDŐK

- 1.) Felek rögzítik, hogy a munkaterület átadás **legkésőbb 2022. július 31. napja. A teljesítési határidő a szerződés hatálybalépésétől kezdődik**, mely időponttól kezdődően Vállalkozó az előkészítési munkákat (anyagrendelés stb.) meg tudja kezdeni, azonban tényleges munkavégzést, a munkaterület átadásától kezdődően, a jelen pontban rögzített dátumtól tud végezni
- 2.) Vállalkozó kötelezettséget vállal arra, hogy a kivitelezést az alábbiak szerinti időpontban teljesíti.
- A kivitelezés határideje: 2022. augusztus 31.**
- 3.) Megrendelő előteljesítést elfogad.

IV. A VÁLLALKOTÓI DÍJ, FIZETÉSI FELTÉTELEK

- 1.) Felek megállapodnak abban, hogy a Vállalkozót a szerződés tárgyának megvalósításának, teljesítésének ellenértékéért, összegű átalányárként (vállalkozói díjként) összesen

nettóFt +ÁFA = bruttóFt
vállalkozói díj illeti meg.

Felek rögzítik, hogy az építési munka nem építési hatósági-engedélyköteles.

- 2.) A vállalkozói díj a befejezési határidőre prognosztizált összegű átalányár, amely teljes körűen tartalmazza a szerződés szerinti munka teljes körű, a jogszabályi előírásoknak, az irányadó szabványoknak és a jelen szerződés műszaki tartalmának megfelelő minőségben, hiba- és hiánymentesen a jelzett határidőre történő elvégzéséhez szükséges minden költséget. A vállalkozói díjon felül Vállalkozó egyéb címen sem díjazásra, sem költségtérítésre nem tarthat igényt.
- 3.) A nettó vállalási ár kialakítása, a Vállalkozó saját feltételeinek és a helyi körülmények figyelembevételével, valamint az ajánlattételi felhívás, a dokumentáció és az árazatlan költségvetés beárazása, a nyertes ajánlat alapján történt. A vállalási ár összegű átalányár, mely magában foglalja a teljes kivitelezés költségét. A Vállalkozó arra hivatkozással, hogy a dokumentáció hiányossága, a körülmények nem kellő ismerete miatt ajánlatában költségelemeket nem szerepeltetett, az átalányáron felül költségtérítést nem követelhet. Felek rögzítik, hogy jelen szerződésben a tartalékkeret jogintézményét nem alkalmazzák.
- 4.) A szerződés teljesítése során **1 (Egy) db végszámla nyújtható be** a mindenkor hatályos jogszabályoknak megfelelően a 100 %-os készültségi fok elérésekor. Megrendelő előleget nem fizet.
- 5.) A számla a megvalósult teljesítés (műszaki készültség) esetén nyújtható be, a Megrendelő által kibocsátott teljesítésigazolás alapján. Teljesítésigazolásra Rózsás Elemér Szólád Község Önkormányzatának polgármestere jogosult. A teljesítésigazolás nem jelenti a szavatossági jogokról való lemondást, illetve a teljesítés hiány-, és hibamentességének elismerését.
- 6.) A Vállalkozó a végszámla benyújtására a (létesítményre vonatkozó) sikeres, hiba- és hiánymentes műszaki átadás-átvételi eljárás lezárását követően jogosult. Sikertelen műszaki átadás-átvételi eljárás esetén vagy az átadás-átvételi eljárás keretében biztosított hiánypótlási időszak elteltét követően fennmaradt hibák és hiányosságok tekintetében a Megrendelő, szavatossági igényével élve a vállalkozói díj arányos csökkentésével veszi át az elkészült művet.

A teljesítésigazolást a számlához mellékelni kell. A számlát a Megrendelő székhelyére kell benyújtani. Vállalkozó a számláján köteles feltüntetni a szerződés tárgyát.

**V. A VÁLLALKOZÓ NEM SZERZŐDÉSSZERŰ TELJESÍTÉSE, KÖTBÉR,
A SZERZŐDÉS MEGSZŰNÉSE**

- 1.) **Késedelmi kötbér:** A Vállalkozó a Ptk. 6:186. §-ának megfelelően késedelem esetére minden késedelmes naptári nap után, a késedelembe esés időpontjától a tényleges teljesítés napjáig késedelmi kötbért köteles fizetni, mely a teljesítés időpontjában külön bejelentés nélkül esedékes. A késedelmi kötbér alapja a szerződés szerinti, általános forgalmi adó nélkül számított, teljes nettó vállalkozási díj. A késedelmi kötbér **napi mértéke 1 %**. A késedelmi kötbér maximális mértéke: harminc napra számított tétel, vagyis a Megrendelő a késedelmi kötbér összegét maximum 30 nap késedelemig érvényesíti.
- 2.) Amennyiben a teljesítésre késedelmesen kerül sor, a Megrendelő további 30 napos póthatáridőt tűz. Ezt követően, ha a Vállalkozó még mindig késedelembe van, és/vagy a késedelmi kötbér összege meghaladja a kötbér maximumát a Megrendelő fenntartja magának a jogot, hogy a szerződéstől elálljon, vagy azt felmondja. A késedelmi kötbér maximum összege, a nettó vállalkozói díj 30%-a.
- 3.) A 30 napot meghaladó késedelem esetén - a késedelemből eredő és a késedelemmel okozott károk megtérítésére vonatkozó megrendelői igényeket nem érintve - Megrendelő fenntartja a szerződés rendkívüli felmondásának jogát, mivel a 30 napot meghaladó késedelmet a felek súlyos szerződésszegésnek tekintik.
- 4.) Amennyiben a késedelmes teljesítéssel érintett napok száma eléri a harmincat, úgy a 31. késedelemmel érintett naptól kezdődően a Vállalkozóval szemben a Megrendelő – választása szerint - meghiúsulási kötbért követelhet (a késedelmi kötbér helyett) a szerződéstől való elállás jogának gyakorlása mellett.
- 5.) Késedelembe esik a Vállalkozó, ha a vállalkozási szerződésben előírt határidőben szerződésszerűen nem teljesít, és késedelmét a Ptk. 6:142. §-ának megfelelő módon kimenteni nem tudja.

A Ptk. 6:142. §-a alapján a Vállalkozó akkor mentesül a felelősség alól, ha bizonyítja, hogy

- a szerződésszegést ellenőrzési körén kívül eső,
 - a szerződéskötés időpontjában előre nem látható körülmény okozta, és
 - nem volt elvárható, hogy a körülményt elkerülje vagy a kárt elhárítsa.
- 6.) A kötbérterhes határidő megnyílik különösen, ha a Vállalkozó a véghatáridőre a munkát nem adja át hiba és hiánymentesen, vagy a Megrendelő felé a szerződésben rögzített módon nem jelenti le (nem kezdeményezi a műszaki átadás – átvételi eljárást), vagy a munkák elkészültét lejelenti (kezdeményezi a műszaki átadás – átvételi eljárást), de azok olyan hibákat, hiányosságokat tartalmaznak, amelyek a rendeltetésszerű és biztonságos használatot akadályozzák.
 - 7.) A felek rögzítik, hogy a Megrendelő a kötbérre akkor is jogosult, ha kára nem merült fel, és a Megrendelő a kötbérrel nem fedezett kárai megtérítésére, és a szerződésszegésből eredő egyéb jogai érvényesítésére is jogosult.
 - 8.) A Vállalkozó tudomásul veszi, hogy Megrendelő jogosult a kötbért meghaladó káranak érvényesítésére, illetve, hogy a késedelmi kötbér megfizetése nem mentesíti a teljesítés alól.
 - 9.) **Meghiúsulási kötbér:** Az elállás (felmondás) esetén a Vállalkozó az Áfa nélkül számított vállalkozói díj **15%-nak megfelelő összegű** meghiúsulási kötbér megfizetésére, és az ezt meghaladóan a Megrendelőt ért kár megtérítésére köteles. A Ptk. 6:186. §-ának megfelelően a meghiúsulási kötbér fizetésére akkor köteles a Vállalkozó, ha a szerződés teljesítése olyan okból vált lehetetlenné, amelyért a Vállalkozó (alvállalkozója, közreműködője) felelős.
 - 10.) A szerződés akkor tekinthető meghiúsultnak, ha
 - a Vállalkozó a teljesítést jogszerűtlenül megtagadja,
 - a teljesítés kizárólag a Vállalkozó érdekkörében felmerült okból lehetetlenül el,

- 30 napot meghaladó késedelem esetén Megrendelő él a rendkívüli felmondás jogával.
- 11.) A Vállalkozó mentesül a kötbérfizetési kötelezettség alól, ha szerződésszegését kimenti. A Ptk. 6:142. §-a alapján a Vállalkozó akkor mentesül a felelősség alól, ha bizonyítja, hogy
- a szerződésszegést ellenőrzési körén kívül eső,
 - a szerződéskötés időpontjában előre nem látható körülmény okozta, és
 - nem volt elvárható, hogy a körülményt elkerülje vagy a kárt elhárítsa.
- 12.) A Vállalkozó a teljesítést jogosan az alábbi esetekben tagadhatja meg:
- A Ptk. 6:240. § (2) bekezdése szerint a Vállalkozó köteles megtagadni az utasítás teljesítését, ha annak végrehajtása jogszabály vagy hatósági határozat megsértéséhez vezetne, vagy veszélyeztetné mások személyét vagy vagyonát.
 - A Ptk. 6:241. § (2) bekezdése alapján a Vállalkozó a tevékenység megkezdését mindaddig megtagadhatja, amíg a munkaterület a tevékenység végzésére nem alkalmas.
- 13.) A kötbér(ek) érvényesítésének módja: A Megrendelő kötbérigény érvényesítésre vonatkozó egyoldalú írásbeli jognyilatkozatának tartalmaznia kell a kötbér érvényesítésének okait.
- 14.) Megrendelő az érvényesíthető kötbért jogosult a fizetendő ellenértékből visszatartani, vagy az adott megrendelés teljesítésének igazolását a kötbér megfizetéséig megtagadni vagy közvetlenül a Vállalkozóval szemben érvényesíti.
- 15.) Felek megállapodnak abban, hogy a Megrendelő jogosult az esedékessé vált kötbért a még ki nem egyenlített számla ellenértékből levonni.

VI. SZAVATOSSÁG, JÓTÁLLÁS

VII.

- 1.) A Vállalkozó felelősségére, a beépített anyagok, valamint nyújtott szolgáltatások vonatkozásában a Ptk. szabályait, valamint az egyes beépített anyagok, illetve elvégzett munkák kötelező alkalmassági idejét meghatározó, a szerződés teljesítésekor hatályos jogszabályok rendelkezéseit kell alkalmazni. A Vállalkozó ennek körében szavatol az általa felhasznált anyagok anyagi és gyártási hibától való mentességéért, valamint azért, hogy a vállalt munkát a Megrendelő által átadott műszaki követelményeknek, dokumentumoknak, valamint a vonatkozó magyar szabványoknak megfelelően, kifogástalan minőségben és kifogástalan minőségű anyagok felhasználásával végzi el.
- 2.) A Vállalkozót a jelen szerződés keretében a sikeres műszaki átadás-átvételtől számított **24 hónap jótállási (garanciális) kötelezettség terheli**. A jótállás kezdő időpontja a sikeres műszaki átadás-átvételi eljárást követő első munkanap. Amennyiben a szerződés tárgyát képező munka vagy ennek egy része a jótállási idő alatt Vállalkozó jótállási kötelezettsége nem teljesítése miatt a rendeltetésszerű és biztonságos használatra nem alkalmas, úgy az előzőekben meghatározott jótállási idő a rendeltetésszerű és biztonságos használatra alkalmatlanság időtartamával meghosszabbodik.
- 3.) A szavatossági és jótállási felelősség keretében a Vállalkozó köteles a feltárt, és a Megrendelő által közölt hibákat saját költségére kijavítani. Vállalkozó a hiba kijavítását, annak közlésétől (tudomására jutásától) számított 24 órán belül köteles megkezdeni, és 30 (harminc) napon–vagy amennyiben a hiba ennél több időt igényel a Megrendelő által észszerűen tűzött megfelelő más határidőn – belül befejezni.
- 4.) A felek utó-felülvizsgálati eljárást tartanak a jótállási/garanciális időszakban évente. Az utó-felülvizsgálati eljárások során az eljárást a Megrendelő készíti elő és meghívja arra a Vállalkozót. A meghívót az eljárás megkezdésének napját megelőzően 15 nappal kell megküldeni, mellékelve ahhoz a Megrendelő által összeállított hibajegyzéket is. A Megrendelő az eljárásról a meghívottak jelenlétében jegyzőkönyvet vesz fel. A jegyzőkönyvben fel kell tüntetni résztvevőknek a hibákkal, hiányokkal kapcsolatos nyilatkozatát és a Vállalkozó által elismert hibák kijavítására, illetve hiányok pótlására vállalt határidőt.

VIII. FELMONDÁS, ELÁLLÁS

- 1.) A Megrendelő a Ptk.-ban szabályozottakon túlmenően az alábbi esetekben is jogosult a szerződéstől azonnali hatállyal elállni (amennyiben a teljesítés megkezdése nem kezdődött meg) vagy azt felmondani:
 - a Vállalkozó a munkát a munkaterület átadását követő 10 napon belül nem kezdi el;
 - a Vállalkozó által foglalkoztatott munkavállalók nem rendelkeznek érvényes munkavállalói engedéllyel, munkaszerződéssel;
 - a Vállalkozó ellen felszámolási eljárást kezdeményeznek, vagy a Vállalkozó végelszámolását határozza el, avagy egyéb olyan körülmény merül fel a Vállalkozó érdekkörében, mely a szerződés teljesítését megghiúsíthatja;
 - a Vállalkozó átalakul, vagy tulajdonosai összetételében, vagyonában olyan jelentős változás következik be, amely a Megrendelő megítélése szerint a jelen szerződésben meghatározott kötelezettségek teljesítését veszélyeztetik.
- 2.) Megrendelő a jelen szerződést jogosult továbbá 15 napos felmondási idővel, írásbeli nyilatkozattal felmondani, ha erre hatósági kényszer (az építőipari kivitelezési tevékenység hatóság részéről történő leállítás, amely a Vállalkozó érdekkörén belül merül fel) okot ad.
- 3.) A szerződés felmondása esetén a Vállalkozó a már elvégzett munkájának a Megrendelő műszaki ellenőre által kiállított teljesítésigazolás alapján megállapított vállalkozói díjra jogosult. Kártérítési igénnyel nem léphet fel a Megrendelővel szemben, amennyiben a felmondásra okot adó esemény Vállalkozó érdekkörében merül fel.

IX. TELJESÍTÉS, FELELŐSSÉG

- 1.) Vállalkozó a végzett munkáért a PTK rendelkezései szerint felelősséggel tartozik.
- 2.) Vállalkozó megfelelő jogosultsággal és tapasztalattal rendelkezik, illetve az árajánlat adásánál kellőképpen megvizsgálta a feladat bonyolultságát és terjedelmét és képes a kivitelezési feladat elvégzésére. A Vállalkozó a helyszínt bejárta, megtekintette, ajánlatát ennek alapján készítette el.
- 4.) A kivitelezési munkálatok átadásakor az átvételt műszaki átadás – átvétellel kell igazolni, amelyen a szolgáltatás tárgyát, az átvétel időpontját, az átvevő nevét és aláírását pontosan kell feltüntetni.

X. MUNKAFELTÉTELEK, ALVÁLLALKOZÓK, KÖZREMŰKÖDŐK

- 1.) Vállalkozó kijelenti, hogy a jelen szerződés teljesítéséhez szükséges technikai és humánerőforrással rendelkezik, ill. szükséges jogszabályi feltételeknek megfelel, illetve azokat – jogszabályoknak megfelelően - alvállalkozókkal (közreműködőkkel) biztosítja.
- 2.) Vállalkozó az általa bevont közreműködők, alvállalkozók munkájáért teljes felelősséggel tartozik.
- 3.) Vállalkozó kijelenti és szavatolja, rendelkeznek a jelen szerződés szerinti Vállalkozói feladat ellátásához szükséges jogosultságokkal, tapasztalattal és szaktudással.

X. A SZERZŐDÉS MÓDOSÍTÁSA, IRATAI, HATÁLYBA LÉPÉSE, ÉRVÉNYESSÉGE

- 1.) A szerződés a felek által történt cégszerű aláírását követő napon lép hatályba és – ha egy korábbi időpontban nem kerül sor a megszüntetésre – a teljesítéssel hatályát veszti.
- 2.) Jelen szerződés csak írásbeli formában és közös megegyezés alapján módosítható. A szerződés egyoldalú módosítása érvénytelen.
- 3.) A másik fél súlyos vagy ismételt szerződésszegése esetén a felek jogosultak a jelen szerződést a jogsértő vagy mulasztó félhez intézett egyoldalú írásbeli jognyilatkozattal felmondani.

XI. EGYÜTTMŰKÖDÉS, KAPCSOLATTARTÁS

- 1.) Felek kijelentik, hogy a szerződés teljesítésében folyamatosan együttműködnek, a felmerülő problémákról egymást haladéktalanul értesítik.
- 2.) Felek jognyilatkozataikat kizárólag írásban, az átvétel helyét és idejét azonosítható módon igazoló módon tehetik meg érvényesen. A felek a fentiekben értik az elektronikus levelezés (e-mail) formáját is.
- 3.) A Felek a szerződés teljesítésének elősegítése érdekében kapcsolattartó személyeket jelölnek meg az alábbiak szerint:

Megrendelő kapcsolattartója:

Név: Rózsás Elemér polgármester
Cím: 8625 Szólád, Kossuth Lajos utca 32.
Telefonszám: 06 20 988 3212
E-mail: szolad@bfterseg.hu

Vállalkozó kapcsolattartója:

Név:
Cím:
Telefonszám:
E-mail:

Műszaki ellenőr

Név:
Kamarai azonosító:
Cím:
Telefonszám:
E-mail:

XII. EGYEBEK

- 1.) Kivitelező az államháztartásról szóló törvény végrehajtásáról szóló 368/2011. (XII. 31.) Korm. rendelet (Avr.) 50.§ (1a) bekezdése szerint nyilatkozik, hogy a nemzeti vagyonról szóló 2011. évi CXCVI. törvény (Nvt.) 3. § (1) bekezdés 1. pontja alapján átlátható szervezetnek minősül. A szervezet képviselője a nyilatkozatban foglaltak változása esetén arról haladéktalanul köteles Megrendelőt tájékoztatni. A valóltan tartalmú nyilatkozat alapján kötött visszerthes szerződést a Megrendelő felmondja vagy - ha a szerződés teljesítésére még nem került sor - a szerződéstől eláll.
- 2.) Megrendelő az államháztartásról szóló 2011. évi CXCV. törvény (Áht.) 41. § (6) bekezdése alapján az átláthatóság ellenőrzése céljából, a szerződésből eredő követelések elévüléséig az Áht. 55. § szerint jogosult a szervezet átláthatóságával összefüggő, az Áht. 55. §-ában meghatározott adatokat kezelni.
- 3.) Szerződő Felek megegyeznek abban, hogy a vitás kérdést megkísérlik peren kívüli békés úton rendezni, és csak ennek eredménytelensége esetén fordulnak bírósághoz. Amennyiben az egyeztetés nem vezet eredményre, úgy jelen szerződésből eredő jogvitájuk tekintetében kikötik – értékhartártól függően – a Siófoki Járási Bíróság/Kaposvári Törvényszék kizárólagos illetékességét.
- 4.) Felek megállapodnak abban, hogy amennyiben jelen szerződés bármely pontja kógens jogszabályba ütközne, akkor jelen szerződés fentieket sértő rendelkezése helyébe – minden további jogcselekmény, így különösen a szerződés módosítása nélkül – a megsértett kötelező érvényű jogszabályi rendelkezés kerül. Fentieket kell megfelelően alkalmazni akkor is, ha valamely kógens jogszabály akként rendelkezik, hogy valamely rendelkezése a szerződés része (vagy a szerződésben szövegszerűen szerepelnie kell) és azt szövegszerűen a szerződés nem tartalmazza (az adott rendelkezés a szerződés részét képezi).
- 5.) Jelen szerződésben nem szabályozott kérdésekben mindenkor hatályos magyar jogszabályok, különös tekintettel a Polgári Törvénykönyv (Ptk.), vonatkozó rendelkezései az irányadóak azzal, hogy

amennyiben jelen szerződés az értelmezésre vonatkozó eltérő rendelkezést nem tartalmaz, úgy jelen szerződésben alkalmazott kifejezéseket a Ptk. rendelkezései szerint kell értelmezni.

- 6.) Felek tudomásul veszik, hogy a jelen szerződés nyilvános, tartalma közérdekű adatnak minősül, annak közzététele a Megrendelő kötelezettsége.
- 7.) Felek kijelentik, hogy a jelen szerződés megkötésére képviselőik megfelelő felhatalmazással rendelkeznek.
- 8.) A jelen szerződés hat, egymással szó szerint megegyező eredeti 4 példányban készült, amelyből aláírás után 3 példány a Megrendelőt, 1 példány a Vállalkozó illeti.
- 9.) Felek jelen szerződést, mint akaratukkal mindenben megegyezőt elolvasás, értelmezés és pontos megértés után saját kezűleg cégszerűen írták alá.

Szólád, 2022.....

Rózsás Elemér
polgármester
Szólád Község Önkormányzata
Megrendelő

Vállalkozó

.....

Jogi ellenjegyzés:

.....

Pénzügyi ellenjegyzés:

.....

Szólád Község Önkormányzata
8625 Szólád, Kossuth Lajos utca 32.
Tel.: 84/567-021, fax: 84/367-563.
e-mail: szolad@bfterseg.hu

ELŐTERJESZTÉS

Szólád Község Önkormányzata Képviselőtestületének
2022. július 19-i ülésére

Előterjesztést készítette: Mikóné Fejes Ibolya aljegyző

Az előterjesztés tárgya: A szervezeti és működési szabályzatról szóló rendelet módosítása

Döntéshozatal: Minősített többséggel

Tárgyalás: Nyilvános ülésen

Mellékletek: Rendelettervezet, előzetes hatásvizsgálat

Tisztelt Képviselő-testület!

I.

Az önkormányzat szervezeti és működési szabályzatát a 8/2014.(X.21.) önkormányzati rendelet állapítja meg. Az önkormányzat által ellátott feladatok kormányzati funkció szerinti felsorolását a rendelet 1. melléklete tartalmazza. A Magyar Államkincstár számára teljesített adatszolgáltatás során felhívás érkezett az önkormányzati hivatalhoz, mi szerint (a technikai kormányzati funkciókon kívül) kizárólag azon kormányzati funkciók használhatók a könyvvizetés során – és tartalmazhatnak teljesítés adatot – amelyeket az adatszolgáltató a törzskönyvi nyilvántartásban szerepeltet.

A Pénzügyi Osztály adatszolgáltatása alapján a következő kormányzati funkciók felvétele szükséges:

074040 Fertőző megbetegedések megelőzése, járványügyi ellátás

104037 Intézményen kívüli gyermekétkeztetés

Javaslatot teszünk a szervezeti és működési szabályzatról szóló önkormányzati rendelet 1. mellékletében felsorolt kormányzati funkciók fenti két kormányzati funkcióval való kiegészítésére.

Kérjük a tisztelt képviselőtestületet, hogy a rendelettervezet fenti indokolása alapján a rendelettervezetet fogadja el, és alkossa meg a módosító rendeletet.

II.

ELŐZETES HATÁSVIZSGÁLATI LAP **(a jogalkotásról szóló 2010. évi CXXX. törvény 17. §-a alapján)**

A rendelet-tervezet tárgyaló képviselőtestületi ülés időpontja: 2022. július 19.

Rendelet-tervezet megnevezése	<i>A szervezeti és működési szabályzatról szóló rendelet módosításáról</i>
Társadalmi hatás	A rendelet módosításának társadalmi hatása nincs.

Gazdasági, költségvetési hatás	A rendelet megalkotásának gazdasági, költségvetési hatása nincs.
Környezeti következmények	A rendelet megalkotásának környezeti következményei nincsenek.
Egészségi következmények	A rendelet megalkotásának egészségi következményei nincsenek.
Adminisztrációs terhek	A rendelet megalkotásával az adminisztrációs terhek nem változnak.
A rendelet megalkotásának szükségessége	Az önkormányzat SZMSZ-e tartalmazza az önkormányzat által ellátott feladatok kormányzati funkció szerinti felsorolását, melynek kiegészítése szükséges a Magyar Államkincstár részére teljesített adatszolgáltatás szabályszerűsége érdekében.
A jogalkotás elmaradásának várható következményei	Nem áll helyre a Magyar Államkincstár részére teljesített adatszolgáltatás szabályszerűsége.
A rendelet alkalmazásához szükséges	
Személyi feltételek	Rendelkezésre állnak.
Szervezeti feltételek	Rendelkezésre állnak.
Tárgyi feltételek	Rendelkezésre állnak.
Pénzügyi feltételek	Rendelkezésre állnak.

III. RENDELETTERVET

Szólád Község Önkormányzata Képviselő-testületének

8/2022. (VII. 20.) önkormányzati rendelete

a szervezeti és működési szabályzatról szóló 8/2014.(X.21.) önkormányzati rendelet módosításáról

Szólád Község Önkormányzatának Képviselő-testülete az Alaptörvény 32. cikk (2) bekezdésében meghatározott eredeti jogalkotói hatáskörében, az Alaptörvény 32. cikk (1) bekezdés d) pontjában meghatározott feladatkörében eljárva, a következőket rendeli el:

1. §

A szervezeti és működési szabályzatról szóló 8/2014. (X.21.) önkormányzati rendelet 1. melléklete az 1. melléklet szerint módosul.

2. §

Ez a rendelet a kihirdetését követő napon lép hatályba.

1. melléklet a 8/2022.(VII.20.) önkormányzati rendelethez

1. A szervezeti és működési szabályzatról szóló 8/2014. (X.21.) önkormányzati rendelet 1. melléklete a következő 17a. ponttal egészül ki:

„17a. 074040 Fertőző megbetegedések megelőzése, járványügyi ellátás”

2. A szervezeti és működési szabályzatról szóló 8/2014. (X.21.) önkormányzati rendelet 1. melléklete a következő 21a. ponttal egészül ki:

„21a. 104037 Intézményen kívüli gyermekétkeztetés”

Szólád, 2022. július 18.

Rózsás Elemér
polgármester

Törvényességi ellenőrzésre bemutatva:

Ellenjegyezte:

Köselingné dr. Kovács Zita jegyző

Szólád Község Önkormányzata Képviselő-testületének

8/2022. (VII. 20.) önkormányzati rendelete

a szervezeti és működési szabályzatról szóló 8/2014.(X.21.) önkormányzati rendelet módosításáról

Szólád Község Önkormányzatának Képviselő-testülete az Alaptörvény 32. cikk (2) bekezdésében meghatározott eredeti jogalkotói hatáskörében, az Alaptörvény 32. cikk (1) bekezdés d) pontjában meghatározott feladatkörében eljárva, a következőket rendeli el:

1. §

A szervezeti és működési szabályzatról szóló 8/2014. (X.21.) önkormányzati rendelet 1. melléklete az 1. melléklet szerint módosul.

2. §

Ez a rendelet a kihirdetését követő napon lép hatályba.

Szólád, 2022. július 19.


Rózsás Elemér
polgármester




Köselingné dr. Kovács Zita
jegyző

Kihirdetve: a Balatonföldvári Közös Önkormányzati Hivatal Szólád hirdetőtábláján 15 napra elhelyezett hirdetménnyel 2022. július 20. napján.




Köselingné dr. Kovács Zita
jegyző

1. melléklet a 8/2022.(VII.20.) önkormányzati rendelethez

1. A szervezeti és működési szabályzatról szóló 8/2014. (X.21.) önkormányzati rendelet 1. melléklete a következő 17a. ponttal egészül ki:

„17a. 074040 Fertőző megbetegedések megelőzése, járványügyi ellátás”

2. A szervezeti és működési szabályzatról szóló 8/2014. (X.21.) önkormányzati rendelet 1. melléklete a következő 21a. ponttal egészül ki:

„21a. 104037 Intézményen kívüli gyermekétkeztetés”



HIRDETMÉNY

RENDELET KIHIRDETÉSÉRŐL

Szólád Község Önkormányzatának Képviselőtestülete 2022. július 19. napján tartott ülésén az alábbi rendelethe(ke)t alkotta:

Szólád Község Önkormányzata Képviselőtestületének 8/2022.(VII.20.) önkormányzati rendelete a szervezeti és működési szabályzatról szóló 8/2014. (X.21.) önkormányzati rendelet módosításáról

A rendelet(ek) e hirdetménynek a Közös Önkormányzati Hivatal Szólád hirdetőtábláján 15 napra történt kifüggesztésével, 2022. július 20. napján került(ek) kihirdetésre.

A rendelet(ek) hatályos szövege a Közös Önkormányzati Hivatalban ügyfélfogadási időben, és az önkormányzat honlapja útján megtekinthető.

Szólád, 2022. július 20.



Köselingné dr. Kovács Zita sk.
jegyző