


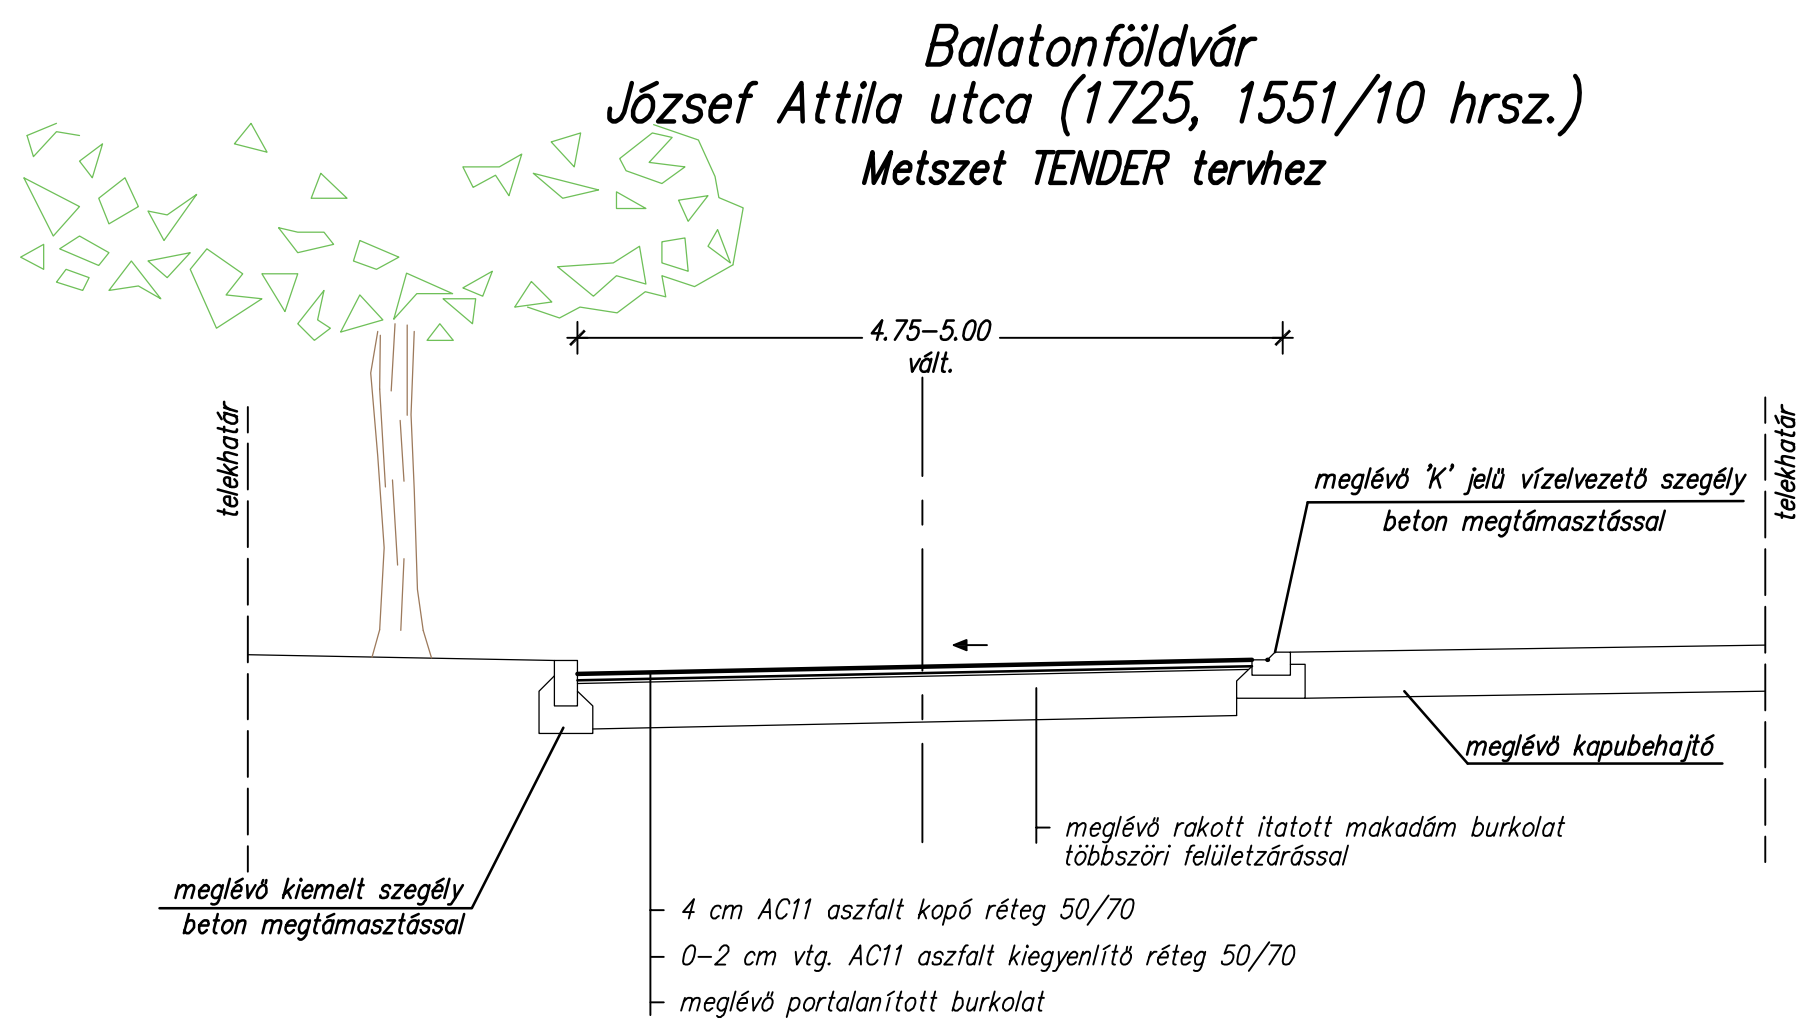

NYÉK Soft Tervező Kft.

Cím: 9028 Győr, Régi Veszprémi út 7.
Mobil: +36-70-3800-448
Email: soft@nyekgroup.hu

Megrendelő neve: Balatonföldvár Város Önkormányzat 8623 Balatonföldvár, Petőfi Sándor u. 1.	Dátum: 2017.03.	Munkaszám: 2017/40
	Tervfajta: TENDER	Rajzszám: U-3
	Lépték: M 1:50	Rajzterület: 0.150 m2
	Tervező: Nyitrai Zsolt KÉ-K/08-0882	Szerkesztő: Varga Júlia
A TERV A TERVEZŐ SZELLEMI TULAJDONA, MELYEK VÉDELME TÖRVÉNY BIZTOSITJA.		