




Balatonföldvár
Szervízút felújítás (József A. utca vége)
Hrsz.:1555/3

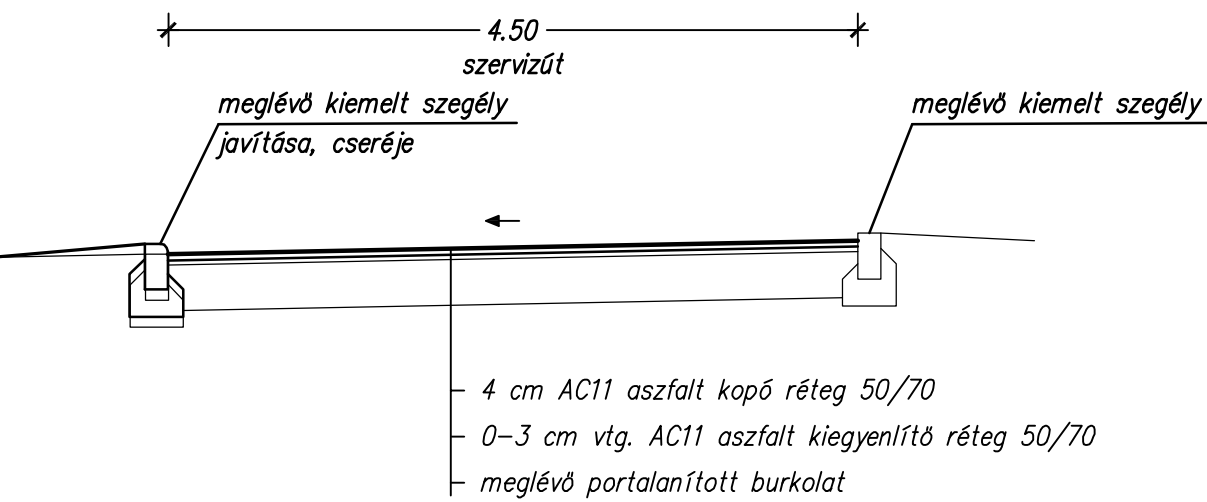

Balatonföldvár
Szervízút felújítás (Erzsébet utca vége)
Hrsz.:1555/3

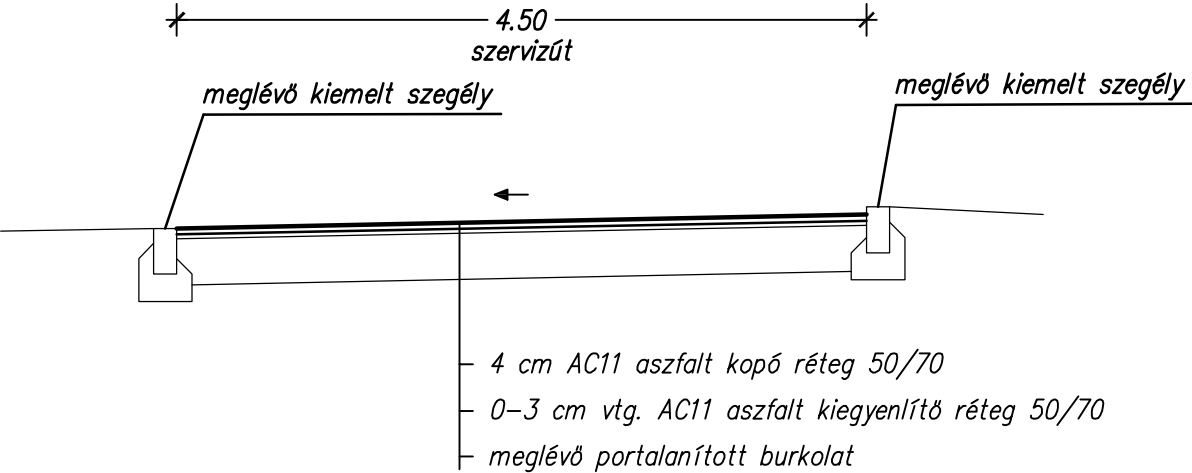

Balatonföldvár
Parkoló felújítás
Hrsz.:1555/3

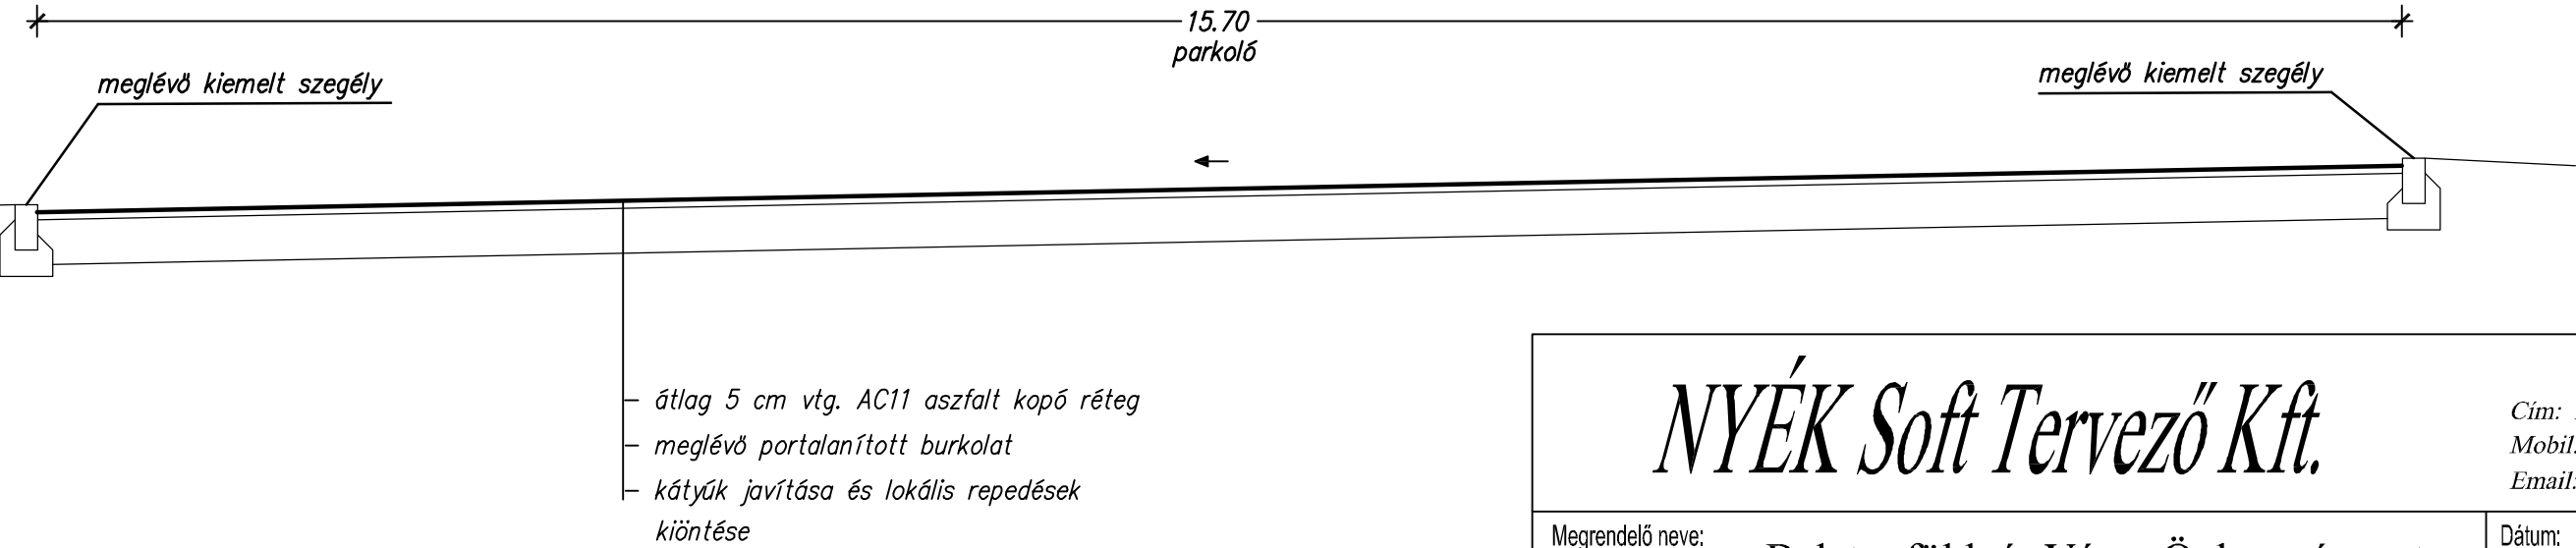

NYÉK Soft Tervező Kft.			Cím: 9028 Győr, Régi Veszprémi út 7. Mobil: +36-70-3800-448 Email: soft@nyekgroup.hu	
Megrendelő neve: Balatonföldvár Város Önkormányzat 8623 Balatonföldvár, Petőfi Sándor u. 1.	Dátum:	2017.04.	Munkaszám:	2017/46
	Tervfajta:	TENDER	Rajzszám:	U-3
Megrendelés tárgya: Balatonföldvár Erzsébet utca- Józsa Attila utca végén parkoló felújítás és burkolat megerősítés	Lépték:	M 1:50	Rajzterület:	0.122 m2
Rajz megnevezése: MINTAKERESZTSZELVÉNYEK	Tervező:	Nyitrai Zsolt KÉ-K/08-0882	Szerkesztő:	Varga Júlia
A TERV A TERVEZŐ SZELLEMI TULAJDONA, MELYEK VÉDELME TÖRVÉNY BIZTOSITJA.				