


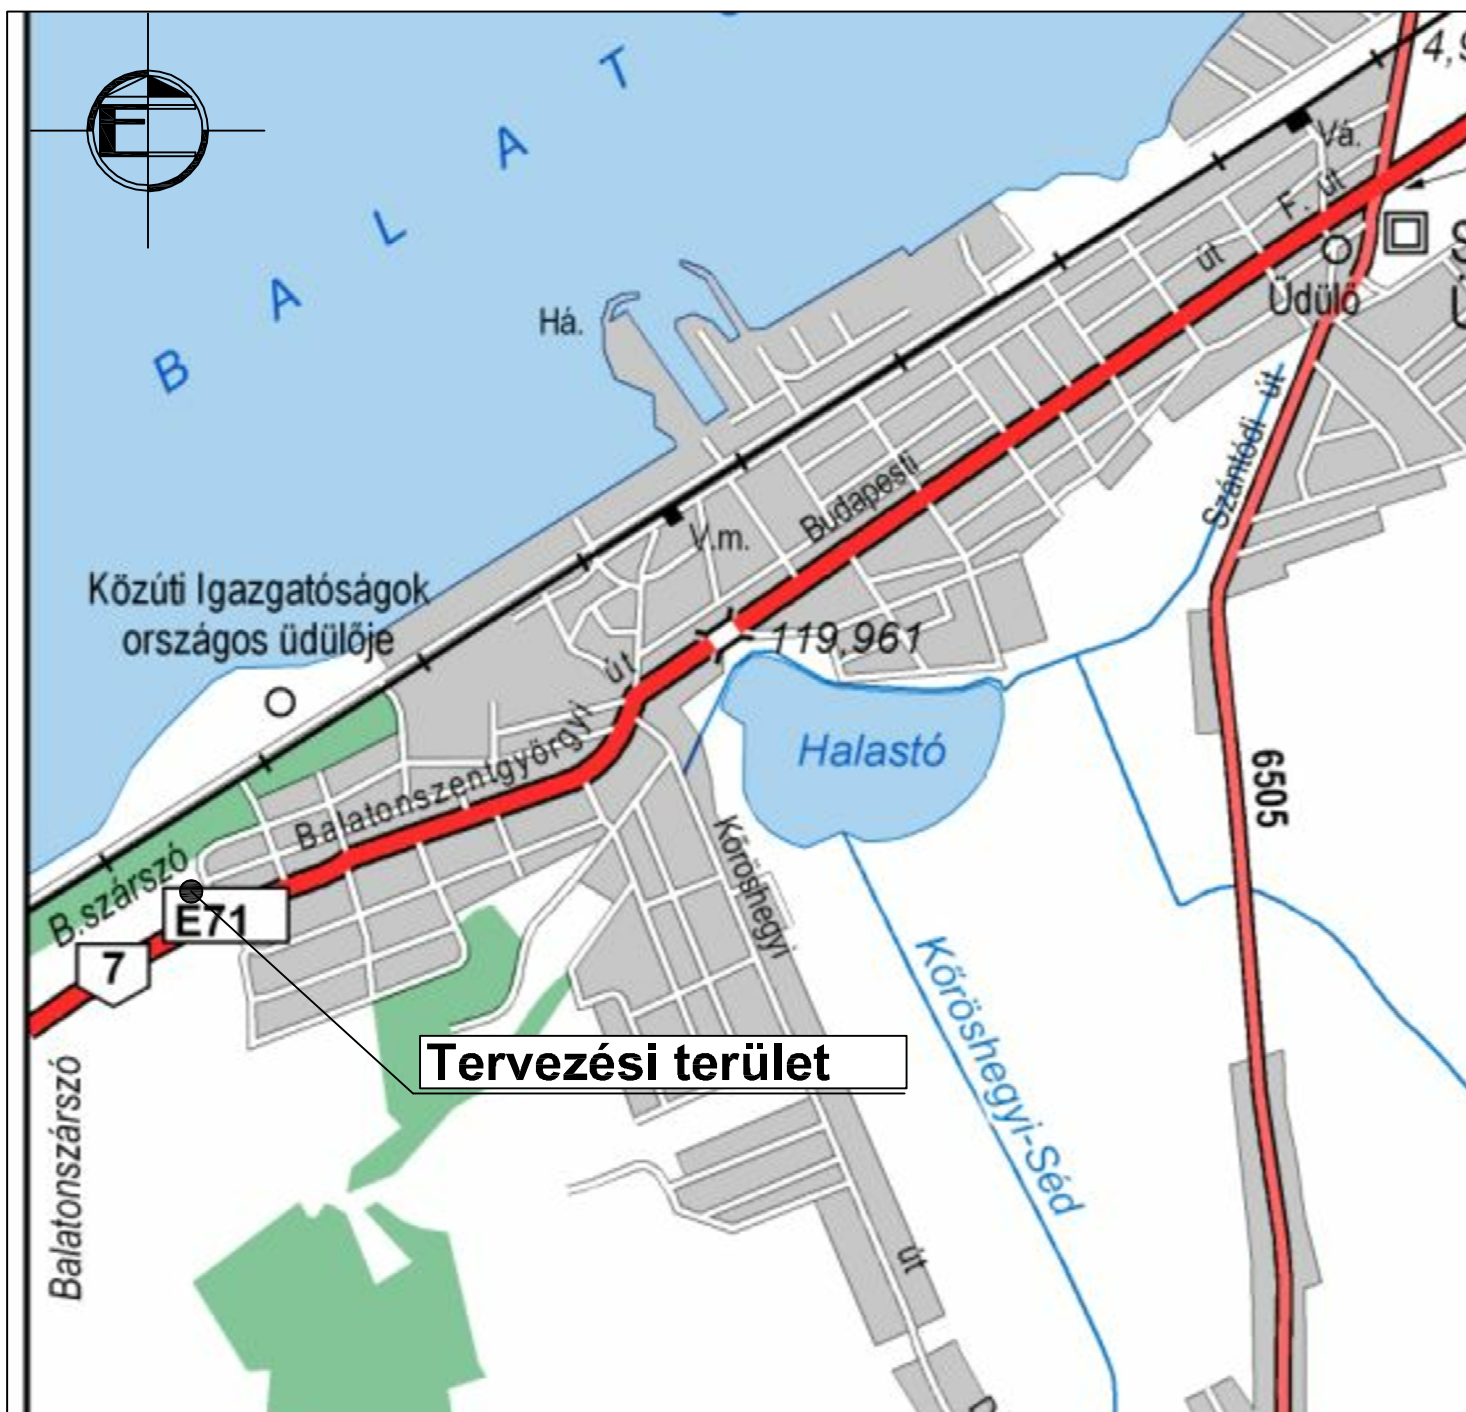

NYÉK Soft Tervező Kft.

Cím: 9028 Győr, Régi Veszprémi út 7.
Mobil: +36-70-3800-448
Email: soft@nyekgroup.hu

Megrendelő neve: **Balatonföldvár Város Önkormányzat**
8623 Balatonföldvár, Petőfi Sándor u. 1.

Dátum:
2017.04.

Munkaszám:
2017/46

Megrendelés tárgya:
**Balatonföldvár Erzsébet utca- Józsa Attila utca végén
parkoló felújítás és burkolat megerősítés**

Tervfajta:
TENDER

Rajzszám:
U-1

Rajz megnevezése:

ÁTTEKINTŐ TÉRKÉP

Lépték:
-

Rajzterület:
0.06 m2

Tervező:
Nyitrai Zsolt
KÉ-K/08-0882

Szerkesztő:
Varga Júlia

A TERV A TERVEZŐ SZELLEMI TULAJDONA, MELYEK VÉDELME TÖRVÉNY BIZTOSITJA.