


BALATONFÖLDVÁR

TELEPÜLÉSRENDEZÉSI ESZKÖZEINEK 15. SZÁMÚ MÓDOSÍTÁSA

ÁTNÉZETI TÉRKÉP A TERVEZETT MÓDOSÍTÁSSAL
ÉRINTETT INGATLANOKRÓL



M=1:10000

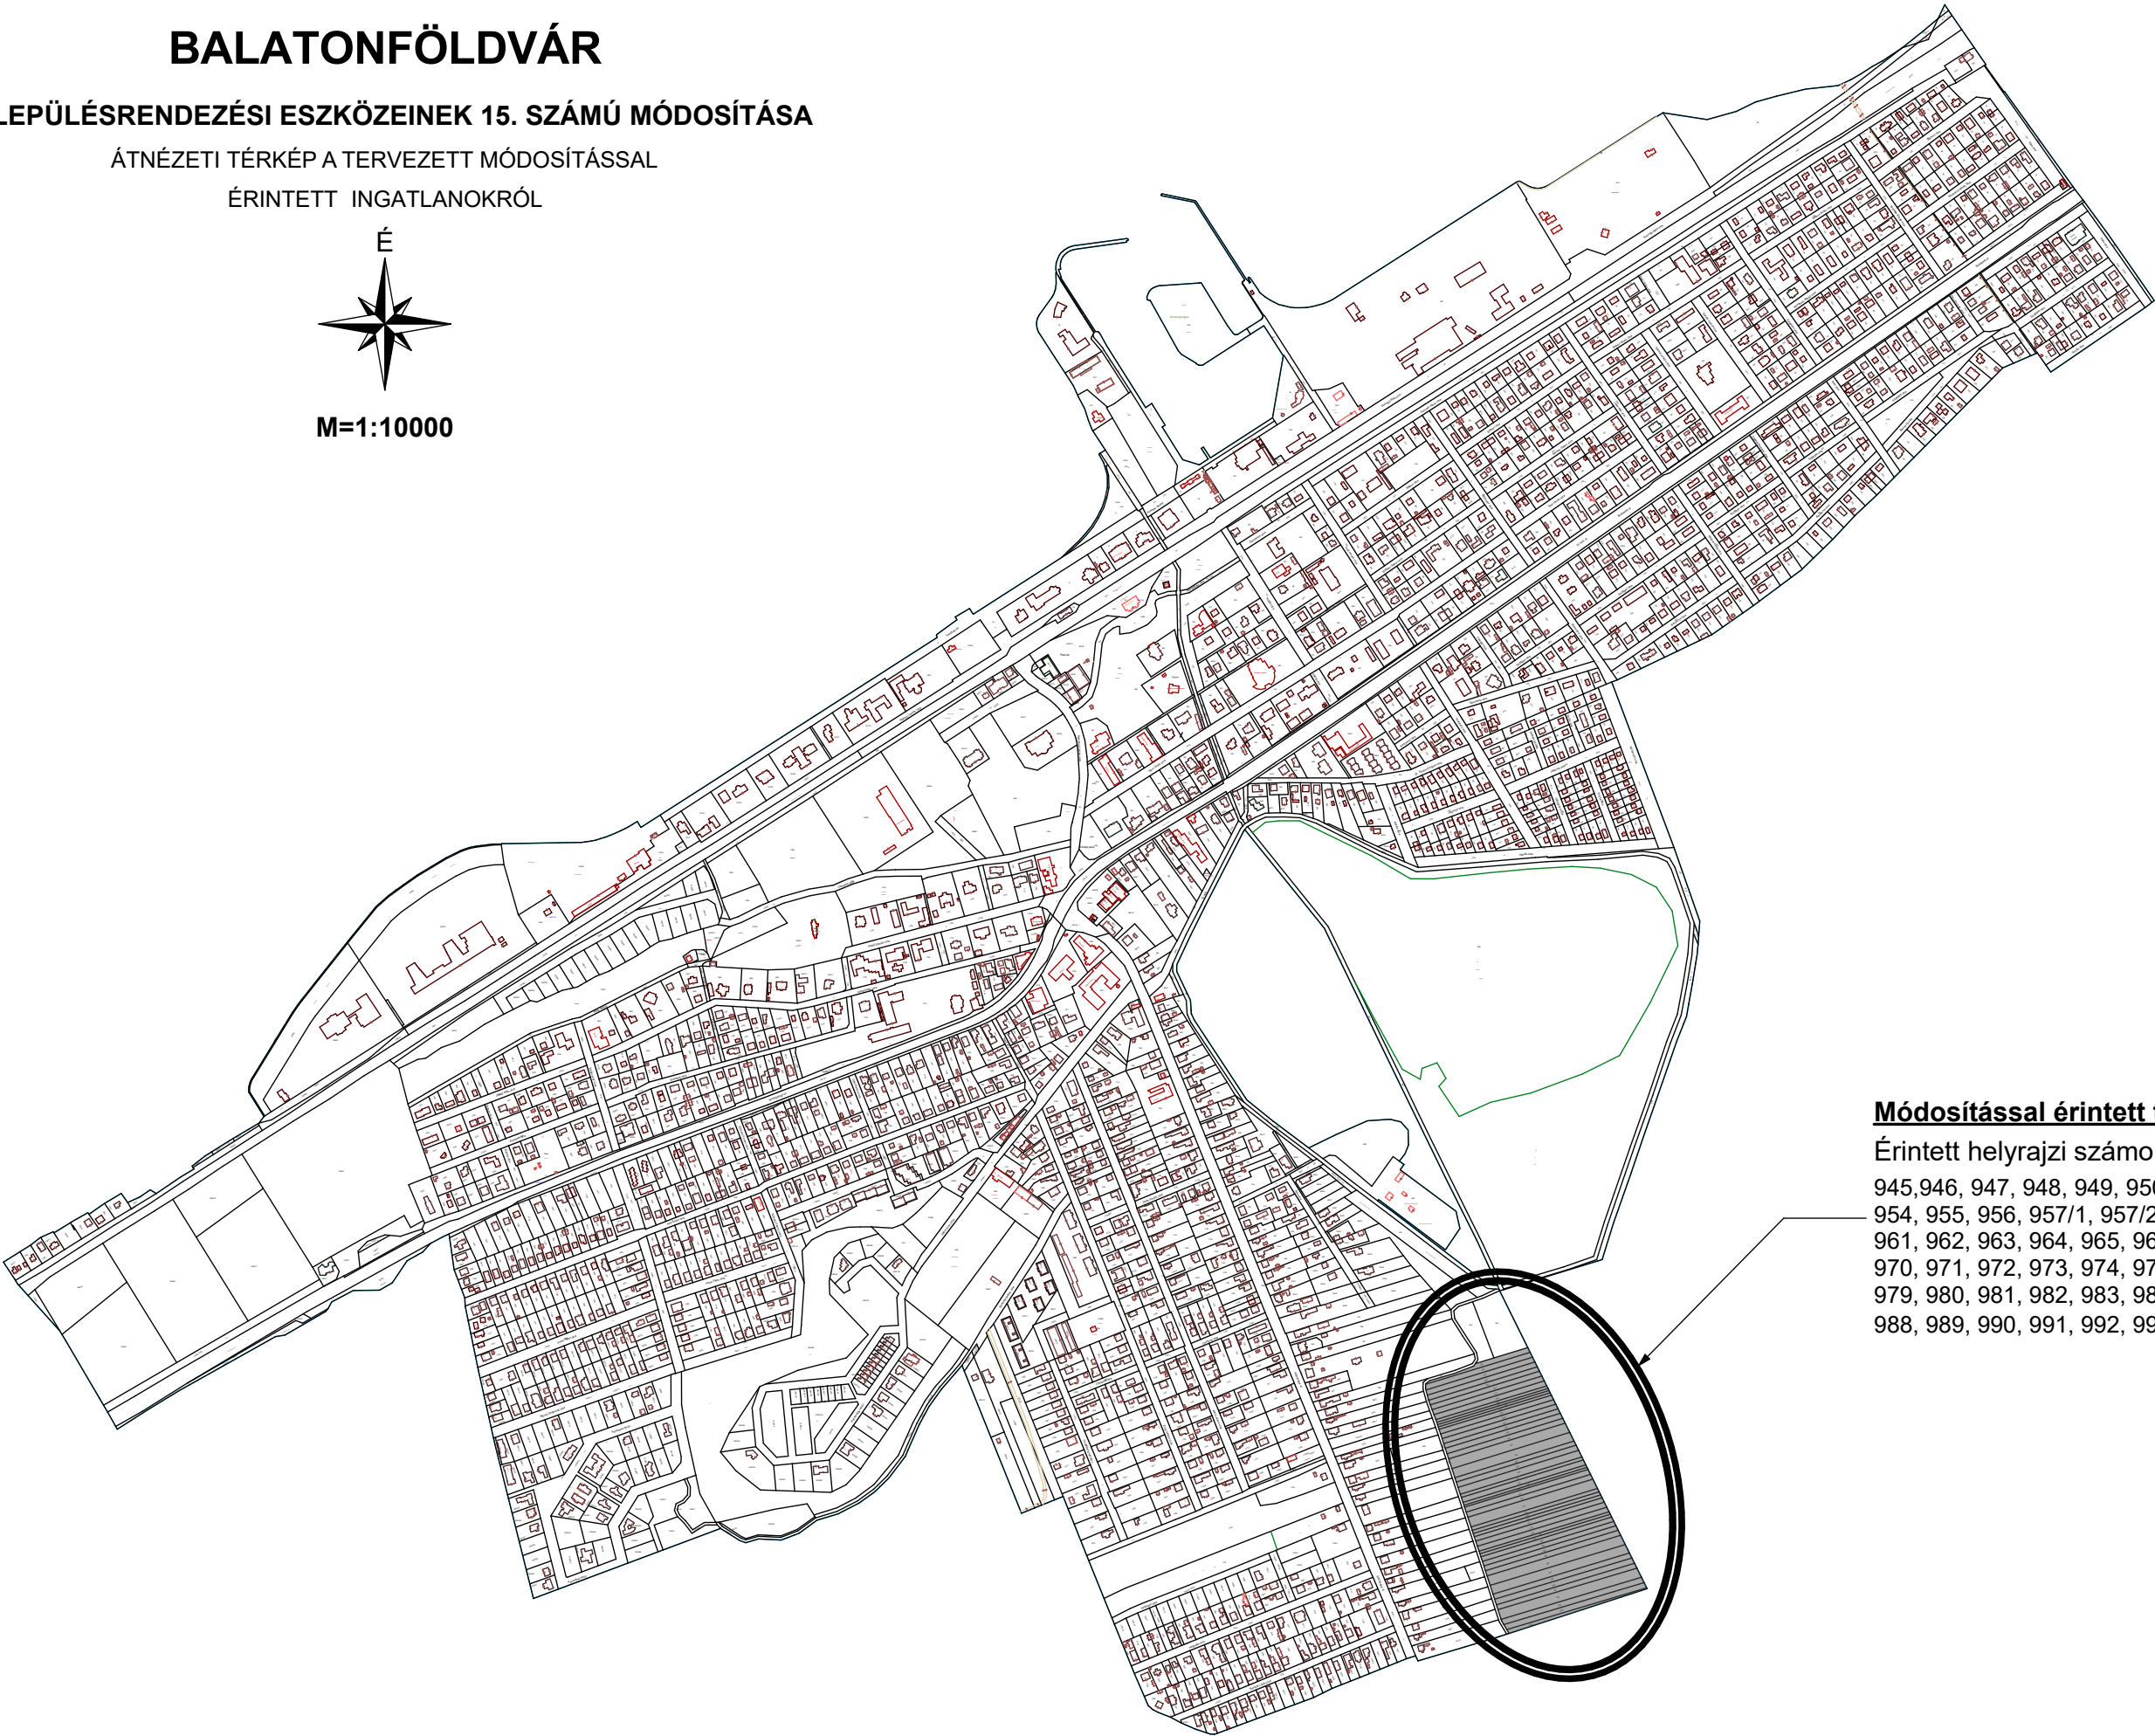

Módosítással érintett telektömb

Érintett helyrajzi számok:

945,946, 947, 948, 949, 950, 951, 952, 953,
954, 955, 956, 957/1, 957/2, 958, 959, 960,
961, 962, 963, 964, 965, 966, 967, 968, 969,
970, 971, 972, 973, 974, 975, 976, 977, 978,
979, 980, 981, 982, 983, 984, 985, 986, 987,
988, 989, 990, 991, 992, 993/1, 993/2.