



Balatonföldvár Város Önkormányzata
8623 Balatonföldvár, Petőfi S. u. 1.
Tel.: 84/540-330 Fax: 84/540-332
e-mail: pgmh@balatonfoldvar.hu

ELŐTERJESZTÉS

Balatonföldvár Város Önkormányzat Képviselő-testületének
2017. április 26 - án tartandó ülésére

Tárgya : „Önkormányzati fejlesztések 2018” című pályázati felhívásra pályázat benyújtása és önerő biztosítása
Előterjesztést készítette: Lénárt Márta
Véleményezésre, tárgyalásra megkapja: Pénzügyi és Gazdasági Bizottság

Tisztelt Képviselő-testület!

A helyi önkormányzatokért felelős miniszter az államháztartásért felelős miniszterrel közösen pályázatot hirdetett a Magyarország 2018. évi központi költségvetéséről szóló 2017. évi C. törvény - Költségvetési törvény – szerint az Önkormányzati feladatellátást szolgáló fejlesztések támogatására. A pályázati célok között szerepel a belterületi utak, járdák, hidak felújítása is.

A támogatás mértékét az egy lakosra jutó adóerő-képesség és az elérni kívánt cél függvényében határozták meg, mely Balatonföldvár esetében 65 %, maximum 15 mFt.

A pályázat benyújtásának határideje: 2018. május 2.

Megvizsgáltuk a felújításra váró utakat, figyelembe vettük a rendelkezésre álló pénzügyi keretet, és ennek alapján a Balatonszentgyörgyi út déli oldalán húzódó járda 651 m hosszú szakaszának felújítását tartjuk a pályázati céloknak és előírásoknak leginkább megfelelő beruházásnak. A beruházással érintett szakasz szilárd burkolattal rendelkezik, és tömegközlekedéssel érintett – mely előnyt jelent a pályázat elbírálása során.

A megfelelő műszaki dokumentáció összeállítására egy független, a pályázat tárgya szerinti szaktudással rendelkező céget bízunk meg azzal, hogy a felújítási munkálatok műszaki tartalmát és bekerülési költségét meghatározza.

A tervezői költségvetés alapján az építési beruházás bruttó 22.996.365.- Ft összegből megvalósítható.

Amennyiben a pályázat támogatásban részesül a kivitelezés során műszaki ellenőrt is alkalmazunk, mely tevékenység anyagi fedezetét önerőből szükséges biztosítanunk.

Fentiek alapján a támogatás összege 14.947.637.- Ft, a szükséges önerő 8.048.728.- Ft.

Kérem a Tisztelt Képviselő-testület döntését az alábbi határozati javaslatokat illetően:

Balatonföldvár Város Önkormányzatának Képviselő-testülete az „Önkormányzati fejlesztések 2018” megnevezésű pályázati felhívásra történő pályázat benyújtását támogatja. A pályázat keretein belül a 8623 Balatonföldvár, Balatonszentgyörgyi út (1151/6 hrsz.) járdájának 651 m hosszban történő felújítását kívánja megvalósítani, az ehhez szükséges 8.048.728.- Ft összegű önerőt biztosítja, és felhatalmazza Holovits Huba polgármestert a pályázat benyújtásához szükséges dokumentumok aláírására.

Felelős: Holovits Huba
Határidő: 2018. május 2.

Balatonföldvár, 2018. április 26.

Tisztelettel:

**Holovits Huba
polgármester**

Törvényességi ellenőrzésre bemutatva: 2018. április 26.

Ellenjegyezte:
Köselingné dr. Kovács Zita jegyző

Mellékletek :

- pályázati adatlap
- tervek
- tervezői költségbeclés

Igénylésazonosító:	405 093
--------------------	---------

El lap

az önkormányzati feladatellátást szolgáló fejlesztések támogatása pályázathoz

Önkormányzat neve:	Balatonföldvár Város Önkormányzata
Polgármester neve:	Holovits Huba
Jegyz neve:	Köselingné dr. Kovács Zita
KSH kódja:	1407117
Kapcsolattartó neve:	Lénárt Márta
Kapcsolattartó telefonszáma:	+36 20 28 75 926
Kapcsolattartó e-mail címe:	lenartmarta@balatonfoldvar.hu
Pályázat kitölt jének neve:	Lénárt Márta
Kitölt telefonszáma:	+36 20 28 75 926
Kitölt e-mail címe:	lenartmarta@balatonfoldvar.hu

Benyújtandó támogatási cél:

I.	Kötelező önkormányzati feladatot ellátó intézmények fejlesztése, felújítása	[]
II.	Óvodai, iskolai és utánpótlás sport infrastruktúra-fejlesztés, felújítás, vagy új sportlétesítmény létrehozása	[]
III.	Belterületi utak, járdák, hidak felújítása	[X]

A Pályázó az adatlap aláírásával nyilatkozik arról, hogy:

1.	a pályázatban rögzített célok tekintetében az európai unió által társfinanszírozott, illetve más hazai támogatási rendszer keretében támogatásban részesült		nem
2.	a pályázatban rögzített célok tekintetében korábban vagy egyidejűleg benyújtott (folyamatban lévő) pályázattal rendelkezik		nem
2.1	ha igen az alábbi táblázat kitöltése kötelező :		
Sorszám	Pályázat célja	Pályázat benyújtásának időpontja	Pályázatot kiíró szervezet megnevezése
3.	köztartozással rendelkezik,		nem
4.	adósságrendezés alatt áll,		nem
5.	a saját forrás rendelkezésre áll		igen
6.	megfelel a rendezett munkaügyi kapcsolatok követelményének		igen
7.	harmadik személy irányába van-e fennálló olyan kötelezettsége, amely a pályázat céljának megvalósulását megghiúsíthatja		nem
8.	a fejlesztéssel érintett létesítmény per- és teher mentes		igen
9.	Fejlesztéssel érintett létesítmény elnevezése (intézmény/telephely/létesítmény/utca neve)		8623 Balatonföldvár, Balatonszentgyörgyi út 1551/6 hrsz

A táblázat következő sora a következő oldalon kezdődik...

10.	Létesítmény üzemeltetése	Balatonföldvár Város Önkormányzata
11.	A fenntartási időszak alatt felmerülő várható üzemeltetési költségek megnevezése (dologi, személyi és egyéb kiadások felsorolása)	- dologi kiadás: csúszásmentesítő anyag költsége
12.	A fenntartási időszak alatt felmerülő üzemeltetési költségek várható összege (Ft/év)	15 000
13.	Üzemeltetési költségek forrása	önkormányzati költségvetés (öner)

A jelen pályázati adatlap aláírásával nyilatkozom, hogy az adatlapban megjelölt adatok, információk valósak, teljeskörűek, hitelesek.

Feltöltött dokumentumok:

Tulajdoni lap(ok) (pdf kiterjesztés, max. 5Mbyte)	Fájl neve: "bszentgyorgyi utca tulajdoni lap.pdf" Fájl mérete: 0,84 MB Feltöltés dátuma: 2018.04.26.
---	--

Dátum:

A pályázó képviselőjében:

P. H.

Köselingné dr. Kovács Zita

Holovits Huba

.....
jegyz

.....
polgármester

Igénylésazonosító: 405 093

III. Adatlap

a belterületi utak, járdák, hidak felújítására

I. Alapadatok

Önkormányzat neve:	Balatonföldvár Város Önkormányzata
Önkormányzat egy lakosra jutó adóerő képessége:	25 065
Maximálisan igényelhető támogatás összege:	15 000 000
Támogatás maximális mértéke:	65
A tervezett beruházás a tömegközlekedés által igénybe vett utak felújítására irányul (igen / részben / nem)	igen

II. A megvalósítandó fejlesztési célok részletezése:

Sorszám	Fejlesztéssel érintett utca neve	Helyrajzi száma	Megvalósítandó célok megnevezése	Megvalósítandó célok részletes tételenkénti bemutatása
1.	2.	3.	4.	5.

Elsődleges célok bemutatása

1.	Balatonszentgyörgyi út	1551/6	b) szilárd burkolatú járda felújítás	meglévő aszfaltburkolat elbontása után, új térkő burkolatú járda kiépítése kétoldali kerti szegéllyel
----	------------------------	--------	--------------------------------------	---

Összesen**Egyéb kapcsolódó célok bemutatása**

1.				
----	--	--	--	--

Összesen**Egyéb közvetlen költségek bemutatása**

1.				
----	--	--	--	--

Mindösszesen

A táblázat következő oszlopa a következő oldalon található...

Érintett útszakasz hossza (fm)	Igényelt támogatás (Ft)	Vállalendő önerő minimális mértéke (Ft)	Vállalt önerő összege (Ft)	Teljes projektköltség (Ft)
6.	7.	8.	9.	10. (10=7+9)
651 fm	14 947 637 Ft	8 048 728 Ft		
	14 947 637 Ft	8 048 728 Ft	8 048 728 Ft	22 996 365 Ft
0 fm	0 Ft	0 Ft		
	0 Ft	0 Ft	0 Ft	0 Ft
	0 Ft	0 Ft	0 Ft	0 Ft
	14 947 637 Ft	8 048 728 Ft	8 048 728 Ft	22 996 365 Ft

A megvalósítandó célok részletes tételenkénti bemutatása szükséges a fenti táblázatban. (pl. elsődleges célok esetén szükséges részletezni annak műszaki tartalmát, egyéb közvetlen költség esetén az igényelt szolgáltatás pl. közbeszerzési szakértő megnevezése szükséges)

1. Beruházás összköltsége (Igényelt támogatás összesen + Minimálisan vállalandó önerő összege összesen):	22 996 365
2. Teljes projektköltség (10.):	22 996 365

III. Igényelt támogatás felhasználási célja(i) (rövid leírás), feladatellátás javításának bemutatása:

A város a belterületi utcák és egyéb kapcsolódó létesítmények felújítását folyamatosan végzi. Sajnálatos módon a rendelkezésre álló forrás az utóbbi időben már kimerülni látszik, így a felújításra váró utcák továbbra is rossz állapotú, töredezett, kátyús burkolattal rendelkeznek. A tervezett beruházással érintett Balatonszentgyörgyi út Balatonföldvár központjában található, az egyik legforgalmasabb út, tömegközlekedéssel többszörösen is érintett. Ahogy a fotódokumentációból és a műszaki leírásból is kivehető a Balatonszentgyörgyi út déli oldalán lévő járda burkolata töredezett, rossz állapotú, így felújítása szükséges. A járda használata - főleg az idősebbek és a kisgyerekes családok számára - nehézkessé vált. A felújítási munkálatok célja a minőségi javuláson túl a burkolat töredezettségének megszüntetésével a balesetmentes közlekedés fokozása.

IV. A minimálisan vállalandó önerőn felül biztosított saját erő tervezett felhasználási célja, annak műszaki tartalma:

A Pályázó az adatlap aláírásával egyidejűleg nyilatkozik, hogy az általános forgalmi adó szempontjából a megvalósítandó cél esetében adólevonási joggal rendelkezik nem

Dátum:

A pályázó képviselőjében:

P.H.

Köselingné dr. Kovács Zita

Holovits Huba

.....
jegyző

.....
polgármester

Igénylésazonosító:	405 093
--------------------	---------

Hatósági engedély

NYILATKOZAT

az önkormányzati feladatellátást szolgáló fejlesztések támogatása pályázathoz

I. Az Önkormányzat nevében a pályázati adatlap aláírásával egy időben az alábbiakról nyilatkozom:

A Magyarország 2018. évi központi költségvetéséről szóló 2017. évi C. törvény 3. mellékelt II. 2. pont szerinti Önkormányzati feladatellátást szolgáló fejlesztések támogatására benyújtott pályázatban foglalt beruházás megvalósításához kapcsolódóan az önkormányzatnak hatósági engedély beszerzése szükséges.	nem
A pályázat benyújtásakor a szükséges jogerős engedélyek rendelkezésre állnak	

II. Hatósági engedélyek darabszámára vonatkozó adatok

Pályázat szerinti fejlesztési cél megnevezése	Megvalósításhoz szükséges engedélyek darabszáma	Pályázat benyújtásakor rendelkezésre álló jogerős engedélyek száma
1.	2.	3.
belterületi utak, járdák, hidak felújítása	0	0

III. Hatósági engedély(ek) adatai:

Sorszám	Beruházás megnevezése:	Engedély fajtája:	Ügyiratszám:	Határozat kelte:	Jogerősre emelkedés dátuma:	Ingatlan címe:	Hrsz.:
1.	2.	3.	4.	5.	6.	7.	8.

Jelen nyilatkozat elválaszthatatlan részét képezi(k) a rendelkezésre álló hatósági engedély(ek) / tervezési nyilatkozat(ok) hiteles másolata(i), mely(ke)t elektronikusan az adatlaphoz kell felölteni, illetve papír alapon 2-2 példányban a Magyar Államkincstár megyei illetékes igazgatóságához szükséges eljuttatni a pályázat benyújtásával egy időben.

Dátum:

A pályázó képviselőjében:

P.H.

Köselingné dr. Kovács Zita

Holovits Huba

.....
jegyz.....
polgármester**Feltöltött dokumentumok:**

Hatósági engedély(ek) / Tervezési nyilatkozat(ok) (max. 5Mbyte)

Fájl neve: "Tervezési nyilatkozat-nem engedélyköteles.pdf"
Fájl mérete: 0,37 MB
Feltöltés dátuma: 2018.04.26.

Balatonföldvár, Balatonszentgyörgyi
út déli oldalán meglévő járda
burkolat felújítása

ÖSSZESÍTŐ
ÚTÉPÍTÉSI MUNKÁK
Tervezői költségbecslés
ÖSSZESÍTŐ

Nr.	Munkanemek		Anyag		Díj
	ÚTÉPÍTÉS				
1	Durva tereprendezés		720 675		2 235 051
2	Alépítményi munkák		54 684		677 789
3	Felépítményi munkák		7 689 850		5 817 925
4	Befejező munkák		393 855		517 545

Összesen nettó:	18 107 374
27% ÁFA	4 888 991
Létesítmény összesen bruttó:	22 996 365

ÚTÉPÍTÉS KÖLTSÉGVETÉS

1. Előkészítés, durva tereprendezés, bontási munkák

Nr.	Tételszöveg	M	Me.	a	d	A	D
1	Meglévő aszfalt burkolatú járda bontása 30 cm vtg.-ban alépitménnyel együtt	292,95 m3		0	3 500	0	1 025 325
2	Gyepnyesés 4 cm vtg.-ban	390,60 m2		0	140	0	54 684
3	Humuszezsedés 30 cm vtg.-ban	117,18 m3		0	1 260	0	147 647
4	Bevágás készítése	54,70 m3		0	850	0	46 495
5	Felrakása szállítóeszközzel géppel, I-IV. osztályú talaj	480,45 m3		0	1 000	0	480 450
6	Járműre rakott föld/törmelék szállítása/deponálása helyszínen (1km)	480,45 m3/km		1 500	1 000	720 675	480 450
Összesen:						<u>720 675</u>	<u>2 235 051</u>

2. Alépitményi munkák

Nr.	Tételszöveg	M	Me.	a	d	A	D
1	Tükörkészítés tömörítés nélkül	1 367,10 m2		40	240	54 684	328 104
2	Simító hengerlés tükör feletén	1 367,10 m2		0	110	0	150 381
3	Tömörítés tükör felületen, 85 % tömörégi fok	136,71 m3		0	110	0	15 038
4	Simító hengerlés nagy felületen (M56 murva)	976,50 m2		0	110	0	107 415
5	Tömörítés nagy felületen (M56 murva), 97% tömörégi fok	244,10 m3		0	110	0	26 851
6	Burkolatalap építése után minősítő mérései ,rétegenként 3db (tömörség, teherbírás)	1,00 ktg		0	50 000	0	50 000
Összesen:						<u>54 684</u>	<u>677 789</u>

Nr.	Tételszöveg	M	Me.	a	d	A	D
1	Humusztérítés zöldfelületekre épített burkolatok mellett	195,30 m3		1 350	650	263 655	126 945
2	Vízszintes felületek rendezése szegély mellett füvesítés és humusz elterítéssel	651,00 m2		200	600	130 200	390 600
Összesen:						393 855	517 545



Iroda címe: 9023 Győr, Fehérvári út 28/A.

Tel.: +36-70-3800-448

Email: soft@nyekgroup.hu

Banksz. sz.: 11600006-00000000-73425351

Adószám: 13584874-2-08

Msz: 2018/44



Balatonföldvár, Balatonszentgyörgyi út déli oldalán

meglévő járda burkolat felújítása

(Hrsz.:1551/6)

Útépítési tender terv

Megrendelő: Balatonföldvár Város Önkormányzat

8623 Balatonföldvár, Petőfi Sándor u. 1.

Készítette: Nyitrai Zsolt

Közlekedési vezető tervező, műszaki ellenőr

9023 Győr, Fehérvári út 28/A:

2018. április



Iroda címe: 9023 Győr, Fehérvári út 28/A.

Tel.: +36-70-3800-448

Email: soft@nyekgroup.hu

Banksz. sz.: 11600006-00000000-73425351

Adószám: 13584874-2-08

Msz: 2018/44

Tartalomjegyzék

Balatonföldvár, Balatonszentgyörgyi út déli oldalán

meglévő járda burkolat felújítása

(Hrsz.:1551/6)

Útépítési tender terv

Iratjegyzék:

- | | |
|----|---------------------|
| 01 | Előlap |
| 02 | Tartalomjegyzék |
| 03 | Mérnöki nyilatkozat |
| 04 | Műszaki leírás |

Tervjegyzék:

- | | | | |
|----|-----|---------------------------|----------|
| 05 | U-1 | Áttekintő térkép | - |
| 06 | U-2 | Útépítési helyszínrajz | M 1:2000 |
| 07 | U-3 | Mintakeresztmetszelvények | M 1:50 |



Iroda címe: 9023 Győr, Fehérvári út 28/A.

Tel.: +36-70-3800-448

Email: soft@nyekgroup.hu

Banksz. sz.: 11600006-00000000-73425351

Adószám: 13584874-2-08

Msz: 2018/44

Mérnöki nyilatkozat

Az 312/2012. (XI.8.) Kormány rendelet az építésügyi és építésfelügyeleti hatósági eljárásokról és ellenőrzésekről, valamint az építésügyi hatósági szolgáltatásokról, valamint a 93/2012 (V.10) kormányrendelet az utak építésének forgalomba helyezésének és megszüntetésének engedélyéről a

Balatonföldvár, Balatonszentgyörgyi út déli oldalán

meglévő járda burkolat felújítása

(Hrsz.:1551/6)

Útépitési tender tervdokumentációhoz

A műszaki megoldások megfelelnek a vonatkozó jogszabályoknak és előírásoknak (312/2012 (XI.8.) Korm. rendelet építési trv., 253/1997 (XII.20.) Korm. rendelettel kiadott OTÉK, 54/2014. (XII. 5.) BM rendelettel kiadott OTSZ, 54/2014 (XII.5.) BM rendelet, 85/2000. (XI.8.) FVM rendelet, 2/2002 (I.7.) FVM rendelet, helyi építési előírások, ágazati szabványok és munkavédelmi előírások).

A tervezésre jogosultsággal rendelkezem szakmai kamarának tagja vagyok, a műszaki ellenőri névjegyzékben szereplek. A tervezett műszaki létesítmény 266/2013 (VII.11.) Kormányrendeletben (a településtervezési és az építészeti-műszaki tervezés, valamint az építésügyi műszaki szakértői jogosultság szabályairól) rögzített. A tervező a 4/2002. (II. 20.) SZCSM–EüM együttes rendelet az építési munkahelyeken és az építési folyamatok során megvalósítandó minimális munkavédelmi követelményekről szóló törvényben leírtak szerint készítette el a tervet.

A tervezett közlekedési létesítmény megfelel az Útügyi előírásokban foglalt követelmények és a 93/2012. (V.10.) kormányrendelet 4.§- a alapján építési engedély köteles tevékenységek, a kivitelezés megkezdéséhez nem kell útépitési illetve bármilyen hatósági engedéllyel rendelkezni a Megrendelőnek.

A tervezett burkolat-felújítás igazodik a település hatályban és érvénybe lévő rendezési és szabályozási tervében leírtakhoz. A tervezett burkolat felújítás nem érint Magyar Honvédségi területet, idegen területet, temőföld területet és nem érint vízfolyást (szomszédságban sem található).

Kijelentem, hogy a 266/2013. (VII. 11.) Korm. rendeletnek megfelelően tagja vagyok a Magyar Mérnöki Kamarának, és közlekedés tervezői illetve műszaki ellenőri jogosultsággal rendelkezem.

Győr, 2018. április 25.

Nyitrai Zsolt

Közlekedési vezető tervező

KÉ-K 08-0882, ME-K 08-6586



Iroda címe: 9023 Győr, Fehérvári út 28/A.

Tel.: +36-70-3800-448

Email: soft@nyekgroup.hu

Banksz. sz.: 11600006-00000000-73425351

Adószám: 13584874-2-08

Msz: 2018/44

Műszaki leírás

Balatonföldvár, Balatonszentgyörgyi út déli oldalán

meglévő járda burkolat felújítása

(Hrsz.:1551/6)

Útépítési tender terv

Előzmények

A Balatonföldvár Város Önkormányzatának (továbbiakban: Megrendelő) megbízásából készítettem el a Balatonföldvár- Balatonszentgyörgyi út déli oldalán meglévő járda burkolat felújításához tartozó útépítési műszaki tervdokumentációt.

Beavatkozási terület lehatárolása és ismertetése

A beavatkozási terület Balatonföldvár város belterületi részén, a város közepén, a parthoz közel, a 7. számú országos közúttól délre található (120+440-121+00 km sz.).

A járda útkezelője (1551/6 hrsz.):

- Balatonföldvár Város Önkormányzat (8623 Balatonföldvár, Petőfi Sándor u. 1.)

A 7 számú főút útkezelője (1551/7 hrsz.):

- Magyar Közút NZrt. Somogy Megyei Igazgatóság (7400 Kaposvár, Szántó u. 19.)

A fejlesztési létesítmények kivitelezése az utak építésének, forgalomba helyezésének és megszüntetésének engedélyezéséről szóló 93/2012 (V.10) kormány rendelete 4. § (1) bekezdés c) ca) pontja alá tartoznak.

Kivitelezési program

A beavatkozási terület Balatonföldvár Város belterületén található 7 számú főút, Balatonszentgyörgyi út déli oldalán található járda burkolat felújítása.

Meglévő állapot

Balatonföldvár, belterületi szilárd burkolattal ellátott útjainak állapota az elmúlt időben jelentősen leromlottak, a nagy forgalom és az előregedett bitumen és kötőanyag miatt. Az előregedett burkolat teherbírása és a bitumen kapcsolata nagyon leromlott, ami a burkolatok felületi és alépítményi hibáihoz vezetett.

A korábban fektetett közművek fektetése miatt a burkolat felülete több részből tevődik össze, melyek kapcsolata az évek során kitágult és letöredezett.

A meglévő állapot geodéziai felmérést a kivitelezőnek el kell végeznie a Balatonszentgyörgyi utca déli oldalán, a megfelelő hossz- és keresztirányú esések kialakítása, valamint a csapadékvíz elvezetési problémák megoldása miatt.

A burkolat esésirányok egy oldali kialakításúak, a csapadékvíz a burkolat melletti zöldterületeken szikkad el.

A Balatonszentgyörgyi út déli oldalán 1,50m szélességű aszfalt járda burkolat található, amely erősen töredezett.

Fejlesztési állapot ismertetése

Balatonszentgyörgy út járda fejlesztése:

A 7 számú főút, Balatonszentgyörgyi út déli oldalán, a 120+400 km szelvénytől egészen a 0+121+000 km szelvényig a meglévő 1,50 m széles aszfalt burkolatú járda elbontásával új, szintén 1,50 m széles térkő burkolatú járda építése, kétoldali kerti szegéllyel.

Építési hossz: 651 m

Magassági szabályozás

A létesítmények magasságilag mindenhol szintben csatlakoznak a meglévő burkolatokhoz egyoldali 2%-os eséssel.

Keresztmetszeti kialakítás

A keresztszelvények igazodnak a KTSZ –ben foglaltaknak a megfelelő tervezési osztályokhoz.

Pályaszerkezetek

- A járda burkolat pályaszerkezete
 - 6 cm vtg. beton térkő Semmelrock Antico térkő
 - 3 cm vtg NZ 4/8 fektető ágyazat
 - 20-30 cm vtg M22 murva burkolat alap
 - Kerti szegély megtámasztása C16 betonba ágyazva

Csapadékvíz-elvezetés

A járda burkolatot egyoldali 2%-os eséssel kell megépíteni, így a csapadékvíz továbbra is a burkolat melletti zöldterületen kerül szikkasztásra.

Műtárgyak, átereszek

A fejlesztési területen meglévő műtárgyak és átereszek nem találhatók.

Közművek

A tervezési területen az alábbi közmű üzemeltetők érintettek:

Villamos energia:

E.ON Dél-dunántúli Áramhálózati Zrt.

7626 Pécs, Búza tér 8/a.

Gázszolgáltató:

E.ON Közép-Dunántúli Gázhálózati Zrt.

8800 Nagykanizsa, Zrinyi. u. 32.

Ívó víz és Kommunális szennyvíz szolgáltató:

DRV Zrt

8600 Siófok, Tanácsház u. 7.

Távközlés szolgáltató :

Magyar Telekom Nyrt.

Dél Magyarországi szolgáltatási központ

7400 Kaposvár, Bajcsy-Zsilinszky Endre utca 15.

Invitech Megoldás Zrt

2040 Budaörs, Edison utca 4.

Kábeltelevízió:

Vidanet Zrt

9024 Győr, Orgona utca 10.

Opticon Kft.

6000 Kecskemét, Kisfaludy u. 8.

A takarási mélységek nem változnak meg.

Közüvilágítás

A beruházás során új közvilágítás nem kerül kiépítésre a meglévő megfelelő a Megrendelőtől kapott információk alapján.

Ideiglenes forgalomkorlátozás

A kivitelezési munkát csak az Jegyző és/vagy a Műszaki ellenőr által jóváhagyott forgalomkorlátozási javaslat birtokában lehet megkezdeni.

Az építés során alkalmazandó kivitelezési technológiák:

A kivitelezés minden fázisában be kell tartani az érvényben lévő és munkafázisra vonatkozó munkavédelmi szabványokat, a kivitelező vállalat munkavédelmi szabályzatában foglalt előírásokat, továbbá kivitelezési technológiai utasításban szereplő munkavédelmi előírásokat.

A műszaki terv közúti létesítmény felújítására vonatkozik, ezért a bontás, építés, rakodás, anyagszállítás, anyagtárolás során a közúti közlekedés és a közúton történő munkavégzés szabályait be kell tartani. Ezen belül maradéktalanul be kell tartani a KRESZ és a 20/1984. Sz. KM rendelet, továbbá az MSZ-07-3608-1991. Sz. szabvány előírásait.

A kivitelezés csak a munkaterület átadását követően kezdhető meg – a munkahely átadása egyben az útüzemeltető kezelői nyilatkozata is a munkavégzés megkezdhetőségére.

A munkaterület átvételétől a műszaki átadás befejezéséig az építés alatt álló útszakasz forgalmi rendjének biztosításáért, a hatóságilag meghatározott és az építéshez előírt és elhelyezett közlekedésbiztonságot szolgáló forgalomtechnikai elemek, berendezések (jelzőtáblák, korlátok, fényjelző készülékek, stb.) elhelyezéséért és meglétéért a kivitelező vállalat felelős.

A kivitelező vállalat köteles a munka megkezdése előtt a saját építési technológiájának megfelelő közúti elkorlátozási tervet készíteni és annak bevezetéséhez a közút kezelőjének hozzájáruló nyilatkozatát beszerezni.

A létesítmény útépités és forgalomtechnika tekintetében kielégíti az alábbi szabványokat, előírásokat, rendeleteket:

- e-UT 04.02.12-34 Közúti jelzőtáblák
- e-UT 04.05.12 Közutakon folyó munkák elkorlátozása és ideiglenes forgalomszabályozása,
- e-ÚT 04.03.11 Útburkolati jelek tervezése,
- e-UT 04.00.15 A közutakon végzett munkák elkorlátozási és forgalombiztonsági szabályzata,
- e-UT 04.00.14 A Közúti útburkolati jelek szabályzata,
- e-UT 04.00.13 A közúti útbaigazítás rendszerének és jelzéseinek követelményei,
- e-UT 04.00.12 Közúti jelzőtáblák. A közúti jelzőtáblák megtervezésének, alkalmazásának és elhelyezésének követelményei,
- e-UT 03.00.11 A jelzőlámpás forgalomirányítás szabályzata,
- e-UT 04.02.42 Útépitési adatközlő táblák alkalmazása,
- e-UT 04.02.11 Közúti jelzőtáblák. A jelzőtáblák megtervezése, alkalmazása és elhelyezése,
- e-UT 04.03.21 Közúti útburkolati jelek alakja, mérete, színe és elrendezése,
- e-UT 04.05.11 A közúti útelzárás, elkorlátozás és forgalomterelés elemei,
- e-UT 04.02.13 Közúti jelzőtáblák. Az útbaigazító jelzőtáblák megtervezése, alkalmazása és elhelyezése,
- e-UT 03.03.31 A jelzőlámpás forgalomirányítás tervezése, telepítése és üzemeltetése.

A munkaterületet piros-fehér sávozású terelőlemezzel és borostyán sárga villogóval felszerelt táblákkal kell körülkorlátozni.

Építési előírások

A munkák megkezdése előtt a munkahely átadási eljárását feltétlenül és különös gonddal, kellő időben történő előzetes értesítés alapján kell megtartani, melyre az érdekelt beruházókon, tervezőkön és kivitelezőkön kívül meg kell hívni az érintett üzemeltetőket, hatóságokat és szerveket.

A kivitelezés megkezdése előtt a beruházónak és kivitelezőnek a szükséges hatósági, üzemeltetői stb. engedélyeket be kell szerezni, és a tervben foglalt munkára vonatkozóan utólagos egyeztetést végezni.

A tervtől való esetleges lényegesebb eltéréseket a beruházóval és a tervezővel előzetesen egyeztetni kell, és a módosítás csak a beruházó és a tervező hozzájárulásával hajtható végre.

Az anyagok minőségei feleljenek meg a hatályos előírásoknak, precíz paramétereket tartalmazó anyagonkénti felsorolt tolerancia határokkal együtt az ajánlati és az építési terv fogja meghatározni.

Minőségellenőrzés, minősítési előírások, minőségügyi fejezet

A minőség fogalma az ISO (Nemzetközi Szabványügyi Szervezet) szerint: „A termék azon jellemzőinek összessége, amelyek befolyásolják azon meghatározott és elvárt igények kielégítésére vonatkozó képességét.

A fő cél a használatra való alkalmasság, a célnak való megfelelés.

Az útügy területén a mintavételes ellenőrzés terjedt el – ezt írják elő a szabályozások.

Ez a típusú ellenőrzés reprezentatív mintavételen alapul, melyet az előírásoknak megfelelően (esetünkben útügyi műszaki előírások, a tervben megjelölt szabványok) ellenőrizni kell, majd a kapott eredményekből következtetni a teljes tétel elfogadhatóságára.

A mintavételes ellenőrzés elve tudomásul veszi, hogy a tételben bizonyos %-ban jelen lesznek nem megfelelő termékek is.

A Tervező azt javasolja, hogy a kötelező mintavételes ellenőrzésen túl a Vállalkozó a gyártási folyamat ellenőrzésére fektesse a legnagyobb hangsúlyt. A gyártásközi ellenőrzés során a tapasztalt hibák elemzésével – minőségsszabályozás – visszacsatolásával a hibaforráshoz, kell javítani a folyamatokon.

A létesítmény megvalósítása során a teljeskörű minőségsszabályozásra kell törekedni.

A szabályozás, tudjuk műszaki fogalom, ezek egyes lépéseit dokumentálni kell. Az ilyen dokumentált minőségsszabályozási rendszert nevezzük minőségbiztosítási rendszernek. Ezt meg kell valósítania a Vállalkozónak a kivitelezés során.

Nem megismételve a Kiviteli alapelveit csak emlékeztetésként:

Vállalkozónak a munkák – munkafázisok – elkezdése előtt mintavételi és minőségbiztosítási tervet kell készítenie és azt a Mérnök képviselőjével (Megbízóval) el kell fogadtatnia.

Minden új technológiai folyamat fizikai elkezdése előtt Technológiai – beépítési – utasítást kell készítenie a Vállalkozónak, és azt a Mérnökkel jóvá kell, hagyatnia.

A keverékek gyártásához gyártástechnológiai utasítást és szükséges ennek a Mérnök általi jóváhagyása is. Ez a munkakezdés feltétele.

Az előírt minőségű anyagok beépítésével elkészült szerkezet feleljen meg az MSZ-04-804-1:1989 2., az MSZ-10-303:1981 2. és az MSZ-10-311:1986 2. pontjában foglaltaknak.

A minőség meghatározása az MSZ-04-804-1:1989 3., az MSZ-10-303:1981 3. és az MSZ-10-311:1986 3. pontja szerint történjék.

A kiviteli terv geometriai méreteitől megengedett eltéréseket az MSZ 7658-2:1982 szerinti "f" pontossági osztály követelményei szerint kell biztosítani.

A kész szerkezet elhelyezését (tervhűségét) az MSZ-10-311:1986 ágazati szabvány szerinti I. osztálynak megfelelő minőségben (pontossággal) kell biztosítani.

A felsoroltakon kívül a következő követelményeket kell kielégíteni:

- az előregyártott csövek és a betonacélok megfelelőségét gyártóművi bizonylattal kell igazolni, egyszersmind a vállalkozó tartozik azok minőségét saját felelősségére tanúsítani,
- a helyszíni betonok előírt nyomószilárdságában és konzisztenciájában negatív eltérés nem lehet (MSZ 4714, MSZ 4715, MSZ 4720-1:1979, MSZ 4720-2,3:1980.).

Az a szerkezet megfelelő, amely az MSZ-10-311:1986 2.1 pontjában előírt minőségi osztályozástól független követelményeket maradéktalanul és a minőségi osztályozástól függő legmagasabb szintű előírt követelményeket kielégíti.

Az előírt minőségű anyagok beépítésével elkészült szerkezet feleljen meg az MSZ-04-804-1:1989 2., az MSZ-10-303:1981 2. és az MSZ-10-311:1986 2. pontjában foglaltaknak.

A minőség meghatározása az MSZ-04-804-1:1989 3., az MSZ-10-303:1981 3. és az MSZ-10-311:1986 3. pontja szerint történjék.

A meglévő utak geometriai méreteitől megengedett eltéréseket az MSZ 7658-2:1982 szerinti "f" pontossági osztály követelményei szerint kell biztosítani.

A kész szerkezet elhelyezését (tervhűségét) az MSZ-10-311:1986 ágazati szabvány szerinti I. osztálynak megfelelő minőségben (pontossággal) kell biztosítani.

A munkák megkezdése előtt a munkahely átadási eljárását feltétlenül és különös gonddal, kellő időben történő előzetes értesítés alapján kell megtartani, melyre az érdekelt beruházókon,

tervezőkön és kivitelezőkön kívül meg kell hívni az érintett üzemeltetőket, hatóságokat és szerveket.

A kivitelezés megkezdése előtt a beruházónak és kivitelezőnek a szükséges hatósági, üzemeltetői stb. engedélyeket be kell szerezni, és a tervben foglalt munkára vonatkozóan utólagos egyeztetést végezni.

A tervtől való esetleges lényegesebb eltéréseket a beruházóval és a tervezővel előzetesen egyeztetni kell, és a módosítás csak a beruházó és a tervező hozzájárulásával hajtható végre.

Az anyagok minőségei feleljenek meg a hatályos előírásoknak, precíz paramétereket tartalmazó anyagonkénti felsorolt tolerancia határokkal együtt az ajánlati és az építési terv fogja meghatározni.

Az előírt minőségű anyagok beépítésével elkészült szerkezet feleljen meg az MSZ-04-804-1:1989 2., az MSZ-10-303:1981 2. és az MSZ-10-311:1986 2. pontjában foglaltaknak.

A minőség meghatározása az MSZ-04-804-1:1989 3., az MSZ-10-303:1981 3. és az MSZ-10-311:1986 3. pontja szerint történjék.

A kiviteli terv geometriai méreteitől megengedett eltéréseket az MSZ 7658-2:1982 szerinti "f" pontossági osztály követelményei szerint kell biztosítani.

A kész szerkezet elhelyezését (tervhűségét) az MSZ-10-311:1986 ágazati szabvány szerinti I. osztálynak megfelelő minőségben (pontossággal) kell biztosítani.

A felsoroltakon kívül a következő követelményeket kell kielégíteni:

- az előregyártott csövek és a betonacélok megfelelőségét gyártóművi bizonylattal kell igazolni, egyszersmind a vállalkozó tartozik azok minőségét saját felelősségére tanúsítani,
- a helyszíni betonok előírt nyomószilárdságában és konzisztenciájában negatív eltérés nem lehet (MSZ 4714, MSZ 4715, MSZ 4720-1:1979, MSZ 4720-2,3:1980.),
- az a szerkezet megfelelő, amely az MSZ-10-311:1986 2.1 pontjában előírt minőségi osztályozástól független követelményeket maradéktalanul és a minőségi osztályozástól függő legmagasabb szintű előírt követelményeket kielégíti.

Az előírt minőségű anyagok beépítésével elkészült szerkezet feleljen meg az MSZ-04-804-1:1989 2., az MSZ-10-303:1981 2. és az MSZ-10-311:1986 2. pontjában foglaltaknak.

A minőség meghatározása az MSZ-04-804-1:1989 3., az MSZ-10-303:1981 3. és az MSZ-10-311:1986 3. pontja szerint történjék.

A kiviteli terv geometriai méreteitől megengedett eltéréseket az MSZ 7658-2:1982 szerinti "f" pontossági osztály követelményei szerint kell biztosítani.

A kész szerkezet elhelyezését (tervhűségét) az MSZ-10-311:1986 ágazati szabvány szerinti I. osztálynak megfelelő minőségben (pontossággal) kell biztosítani.

Munka és egészségvédelem

A Kivitelezést a munkavédelemről szóló 1993. évi a munkavédelemről szóló XCIII. törvény, a vonatkozó szabványok, valamint az érvényben lévő általános és eseti biztonságtechnikai előírások betartásával kell lefolytattuk.

A kivitelezés minden fázisában be kell tartani az érvényben lévő és a munkafázisra vonatkozó munkavédelmi szabványokat, a kivitelező vállalat munkavédelmi szabályzatában foglalt előírásokat, továbbá a kivitelezési technológiai utasításban szereplő munkavédelmi előírásokat.

Kivitelezés során munkavédelemre vonatkozóan az MSZ. 04.900-04.901. és 04.904 sz. építésügyi ágazati szabványok előírásait be kell tartani, melyeknek tervdokumentációnk megfelel.

A hivatkozott rendeletekben foglaltak, továbbá az ágazati és szakmai szabványok munkavédelmi előírásai a kivitelező vállalat számára kötelező érvényűek, azok betartásáról, illetve munkavállalóival való betartatásáról gondoskodni kell.

Az építési munkahelyen a 4/2002. (II.20.) SZCSM-EüM együttes rendeletet, amely az építési munkahelyeken és az építési folyamatok során megvalósítandó minimális munkavédelmi követelményekről szól, be kell tartani.

Felhívjuk a kivitelező vállalat figyelmét a 122/2004. (X.15.) GKM rendelet kötelező előírásaira, amelyek az erősáramú szabadvezetékek és földalatti kábelek biztonsági övezetében vagy annak közelében végzendő munkák tiltó és korlátozó intézkedéseire vonatkoznak.

A műszaki terv üzemelő közút bővítésére vonatkozik, ezért az építés során a közúti közlekedés és a közúton történő munkavégzés szabályait be kell tartani. Ezeken belül maradéktalanul be kell tartani a 20/1984 (XII.21) KM. rendelet, valamint a 3/2001. (I.31.) KöViM rendelet előírásait.

A kivitelezés csak a munkaterület átadását követően kezdhető meg, melyre az összes érdekeltet meg kell hívni. A munkahely átadása egyben az útüzemeltető kezelői nyilatkozata a munkavégzés megkezdhetőségére.

A munkaterület átvételétől a műszaki átadás befejezéséig az építés alatt álló útszakasz forgalmi rendjének biztosításáért a hatóságilag meghatározott és az építéshez előírt és elhelyezett

közlekedésbiztonságot szolgáló forgalomtechnikai elemek, berendezések, (jelzőtáblák, korlátok, fényjelző készülékek, stb.) elhelyezéséért és meglétéért a kivitelező felelős.

A kivitelező vállalat köteles a munka megkezdése előtt a saját építési technológiájának megfelelő közúti elkorlátozási tervet készíteni és annak bevezetéséhez a közút kezelőjének hozzájáruló nyilatkozatát beszerezni.

Karbantartás és üzemeltetés:

Az utak és térburkolatok karbantartására a felületek általános tisztántartásának elve mellett a Magyar Útügyi Előírások elveit kell figyelembe venni.

Aszfalt burkolatok fenntartása:	e-ÚT 08.02.21
	e-ÚT 08.02.22
Téli útüzemeltetés	e-ÚT 08.03.11
	e-ÚT 08.03.12

Tűzvédelem

A kivitelezés során a 54/2014. (XII. 6.) BM. rendelet az Országos Tűzvédelmi Szabályzat előírásait be kell tartani a KIVITELEZŐNEK. A létesítmény tűzveszélyességi osztályba sorolása: „NAK” nagyon alacsony kockázatú.

Kivitelezés során a tűz elleni védekezésről, a műszaki mentésről és a tűzoltóságról szóló 1996. évi XXXI. törvényben foglaltakat be kell tartani.

A tűzvédelmi és egyéb előírásokat a legszigorúbban be kell tartani. Az építés során a területre szállított, raktározott, felhasználásra kerülő tűzveszélyes anyagokkal az előírásoknak megfelelő óvintézkedések szerint kell bánni. A szükséges tűzoltó berendezések és eszközök készenlétéről gondoskodni kell, s megfelelő tűzjelzést is biztosítani kell.

A tervezett létesítmény a nem éghető kategóriába tartozik. A tervnek tűzvédelmi vonatkozása nincs. A tervezés során a vonatkozó tűzvédelmi előírások betartásra kerültek.

A munka építéskor a kivitelező köteles a munkavégzés során a vonatkozó érvényben lévő tűzvédelmi előírásokat betartani, különös tekintettel az Országos Tűzvédelmi Szabályzat kiadásáról szóló 54/2014. (XII. 6.) BM. rendeletben foglaltakat.

Gáz, olaj felhasználásnál az 1/1977. (IV.6.) NIM számú rendelethez igazodóan kell eljárni.

Az építőanyagok építhetőség szerinti csoportosítását az MSZ 14800-2, MSZ 14800-3 és az MSZ 14800-4 előírásai szerint kell figyelembe venni

A tűzvédelmi szakvizsgálóhoz kötött munkakörök esetében a 44/2011 (XII.5) BM rendelet szerint kell eljárni.

A 44/2011 (XII.5) BM rendelet a tűzvédelmi szabályzat elkészítéséről rendelkezik.

Tűzveszélyes tevékenységekre a 54/2014. (XII. 6.) BM. rendelet az Országos Tűzvédelmi Szabályzat előírásai a mértékadóak.

Ebben a rendeletben foglaltakat és az egyéb jogszabályokat az építésen dolgozóknak igazoltan meg kell ismerniük és alkalmazniuk kell.

- Tűzveszélyes tevékenységnél
- Dohányzás esetén
- Szállítás, vontatáskor
- Raktározás és tárolás során

Ha a legkörültekintőbb megelőzésre irányuló munka eredménytelen és mégis tűz keletkezik, a 44/2011 (XII.5) BM rendelet a tűzesetek vizsgálatáról szabályai szerint kell eljárni.

Ha mentésre van szükség, az 39/2011. (XI.15.) BM rendelet szabályait kell követni.

A munkahelyi tűzvédelmi, tűzoltó készülékek folyamatos ellenőrzését a 39/2011 (XI.15.) BM rendelet figyelembe vételével kell rendszeresen ellenőriztetni, javíttatni.

Győr, 2018.04.25.



Nyitrai Zsolt

Közlekedési vezetőtervező

KÉ-K/08-0882, ME-K 08-6586



Iroda címe: 9023 Győr, Fehérvári út 28/A.

Tel.: +36-70-3800-448

Email: soft@nyekgroup.hu

Banksz. sz.: 11600006-00000000-73425351

Adószám: 13584874-2-08

Tervezői nyilatkozat

Balatonföldvár Város Önkormányzata Balatonszentgyörgyi út déli oldalán meglévő járda burkolat felújítása (hrsz.: 1551/6) járdafelújításhoz

Alulírott **NYITRAI ZSOLT** (KÉ-K 08-0882) tervező ezúton nyilatkozom, hogy a Balatonföldvár, Balatonszentgyörgyi út dél oldalán, 651 méter hosszan járda burkolat felújítására általam készített költségbecslésben meghatározott beruházás megvalósításához nem szükséges hatósági engedély beszerzése.

Az utak építésének, forgalomba helyezésének és megszüntetésének engedélyezéséről szóló 93/2012. (V. 10.) Korm. rendelet 4. § (1) bekezdés c) ca) pontja ugyanis kimondja:

„4, § (1) Ha a munkálatok során közműátépítés nem szükséges és a beavatkozás az út közúthálózatba sorolását nem változtatja meg, nincs szükség a hatóság engedélyére a meglévő út területén végzett következő munkák esetében:


c) belterületen:

ca) a meglévő út burkolatának további forgalmi sáv - beleértve a különleges forgalmi sávot is - létesítésével nem járó szélesítése, pályaszerkezetének erősítése, felújítása”


A Balatonföldvár Város Önkormányzata által tervezett beruházás megvalósítása ezen szabályozás hatálya alá tartozik.

A tervezői költség becslés alapján a járda felújítása bruttó 22.996.365 Ft beruházási összegbe kerül.

Győr, 2018. április 25.


Nyitrai Zsolt
tervező
(KÉ-K 08-0882)


NYÉK SOFT
TERVEZŐ KFT.
Adószám: 13584874-2-08
Bsz.: 11600006-00000000-73425351
9023 Győr, Fehérvári u. 28/A.

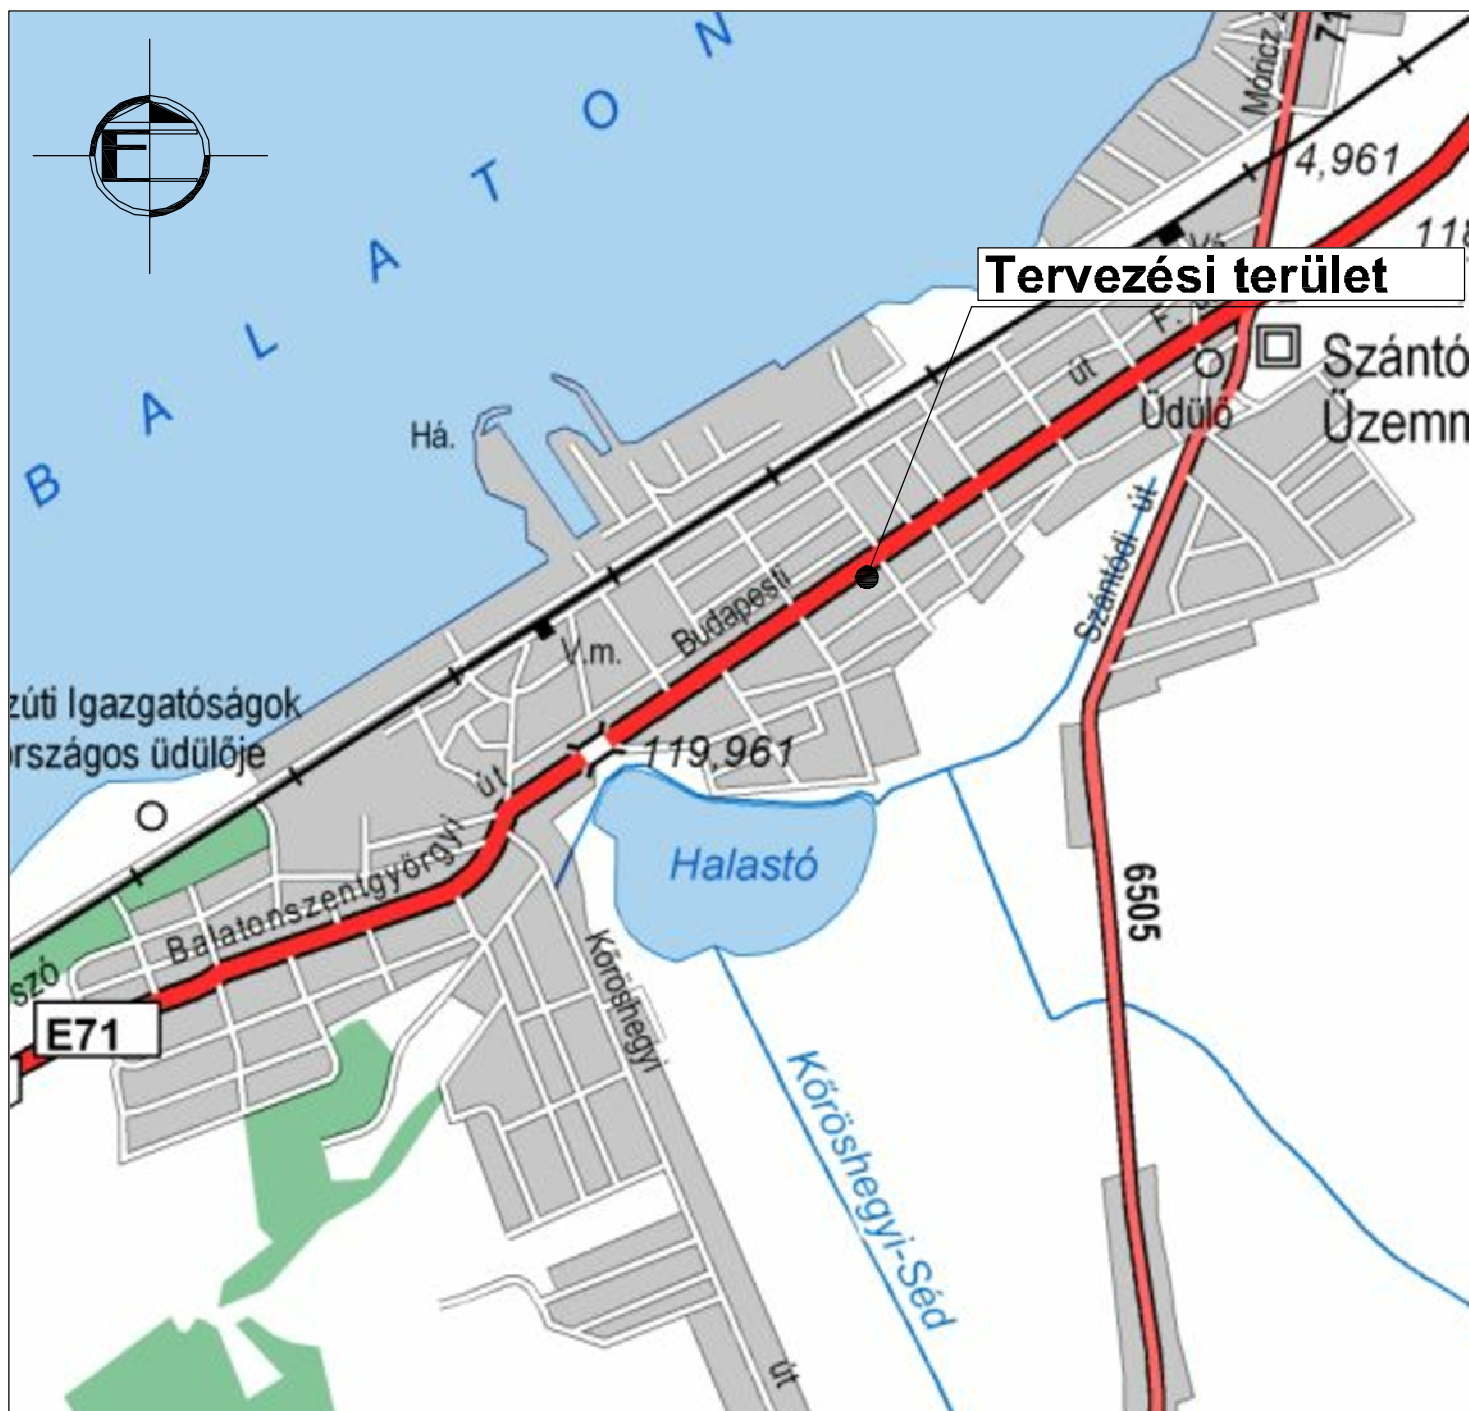

NYÉK Soft Tervező Kft.

Cím: 9023 Győr, Fehérvári út 28/A.
Mobil: +36-70-3800-448
Email: soft@nyekgroup.hu

Megrendelő neve: Balatonföldvár Város Önkormányzat 8623 Balatonföldvár, Petőfi Sándor u. 1.	Dátum: 2018.04.	Munkaszám: 2018/44
Megrendelés tárgya: Balatonföldvár, Balatonszentgyörgyi út déli oldalán meglévő járda burkolat felújítása	Tervfajta: TENDER	Rajzsorszám: U-1
Rajz megnevezése: ÁTTEKINTŐ TÉRKÉP	Lépték: -	Rajzterület: 0.06 m2
A TERV A TERVEZŐ SZELLEMI TULAJDONA, MELYEK VÉDELME TÖRVÉNY BIZTOSITJA.	Tervező: Nyitrai Zsolt KÉ-K/08-0882	Szerkesztő: Varga Júlia

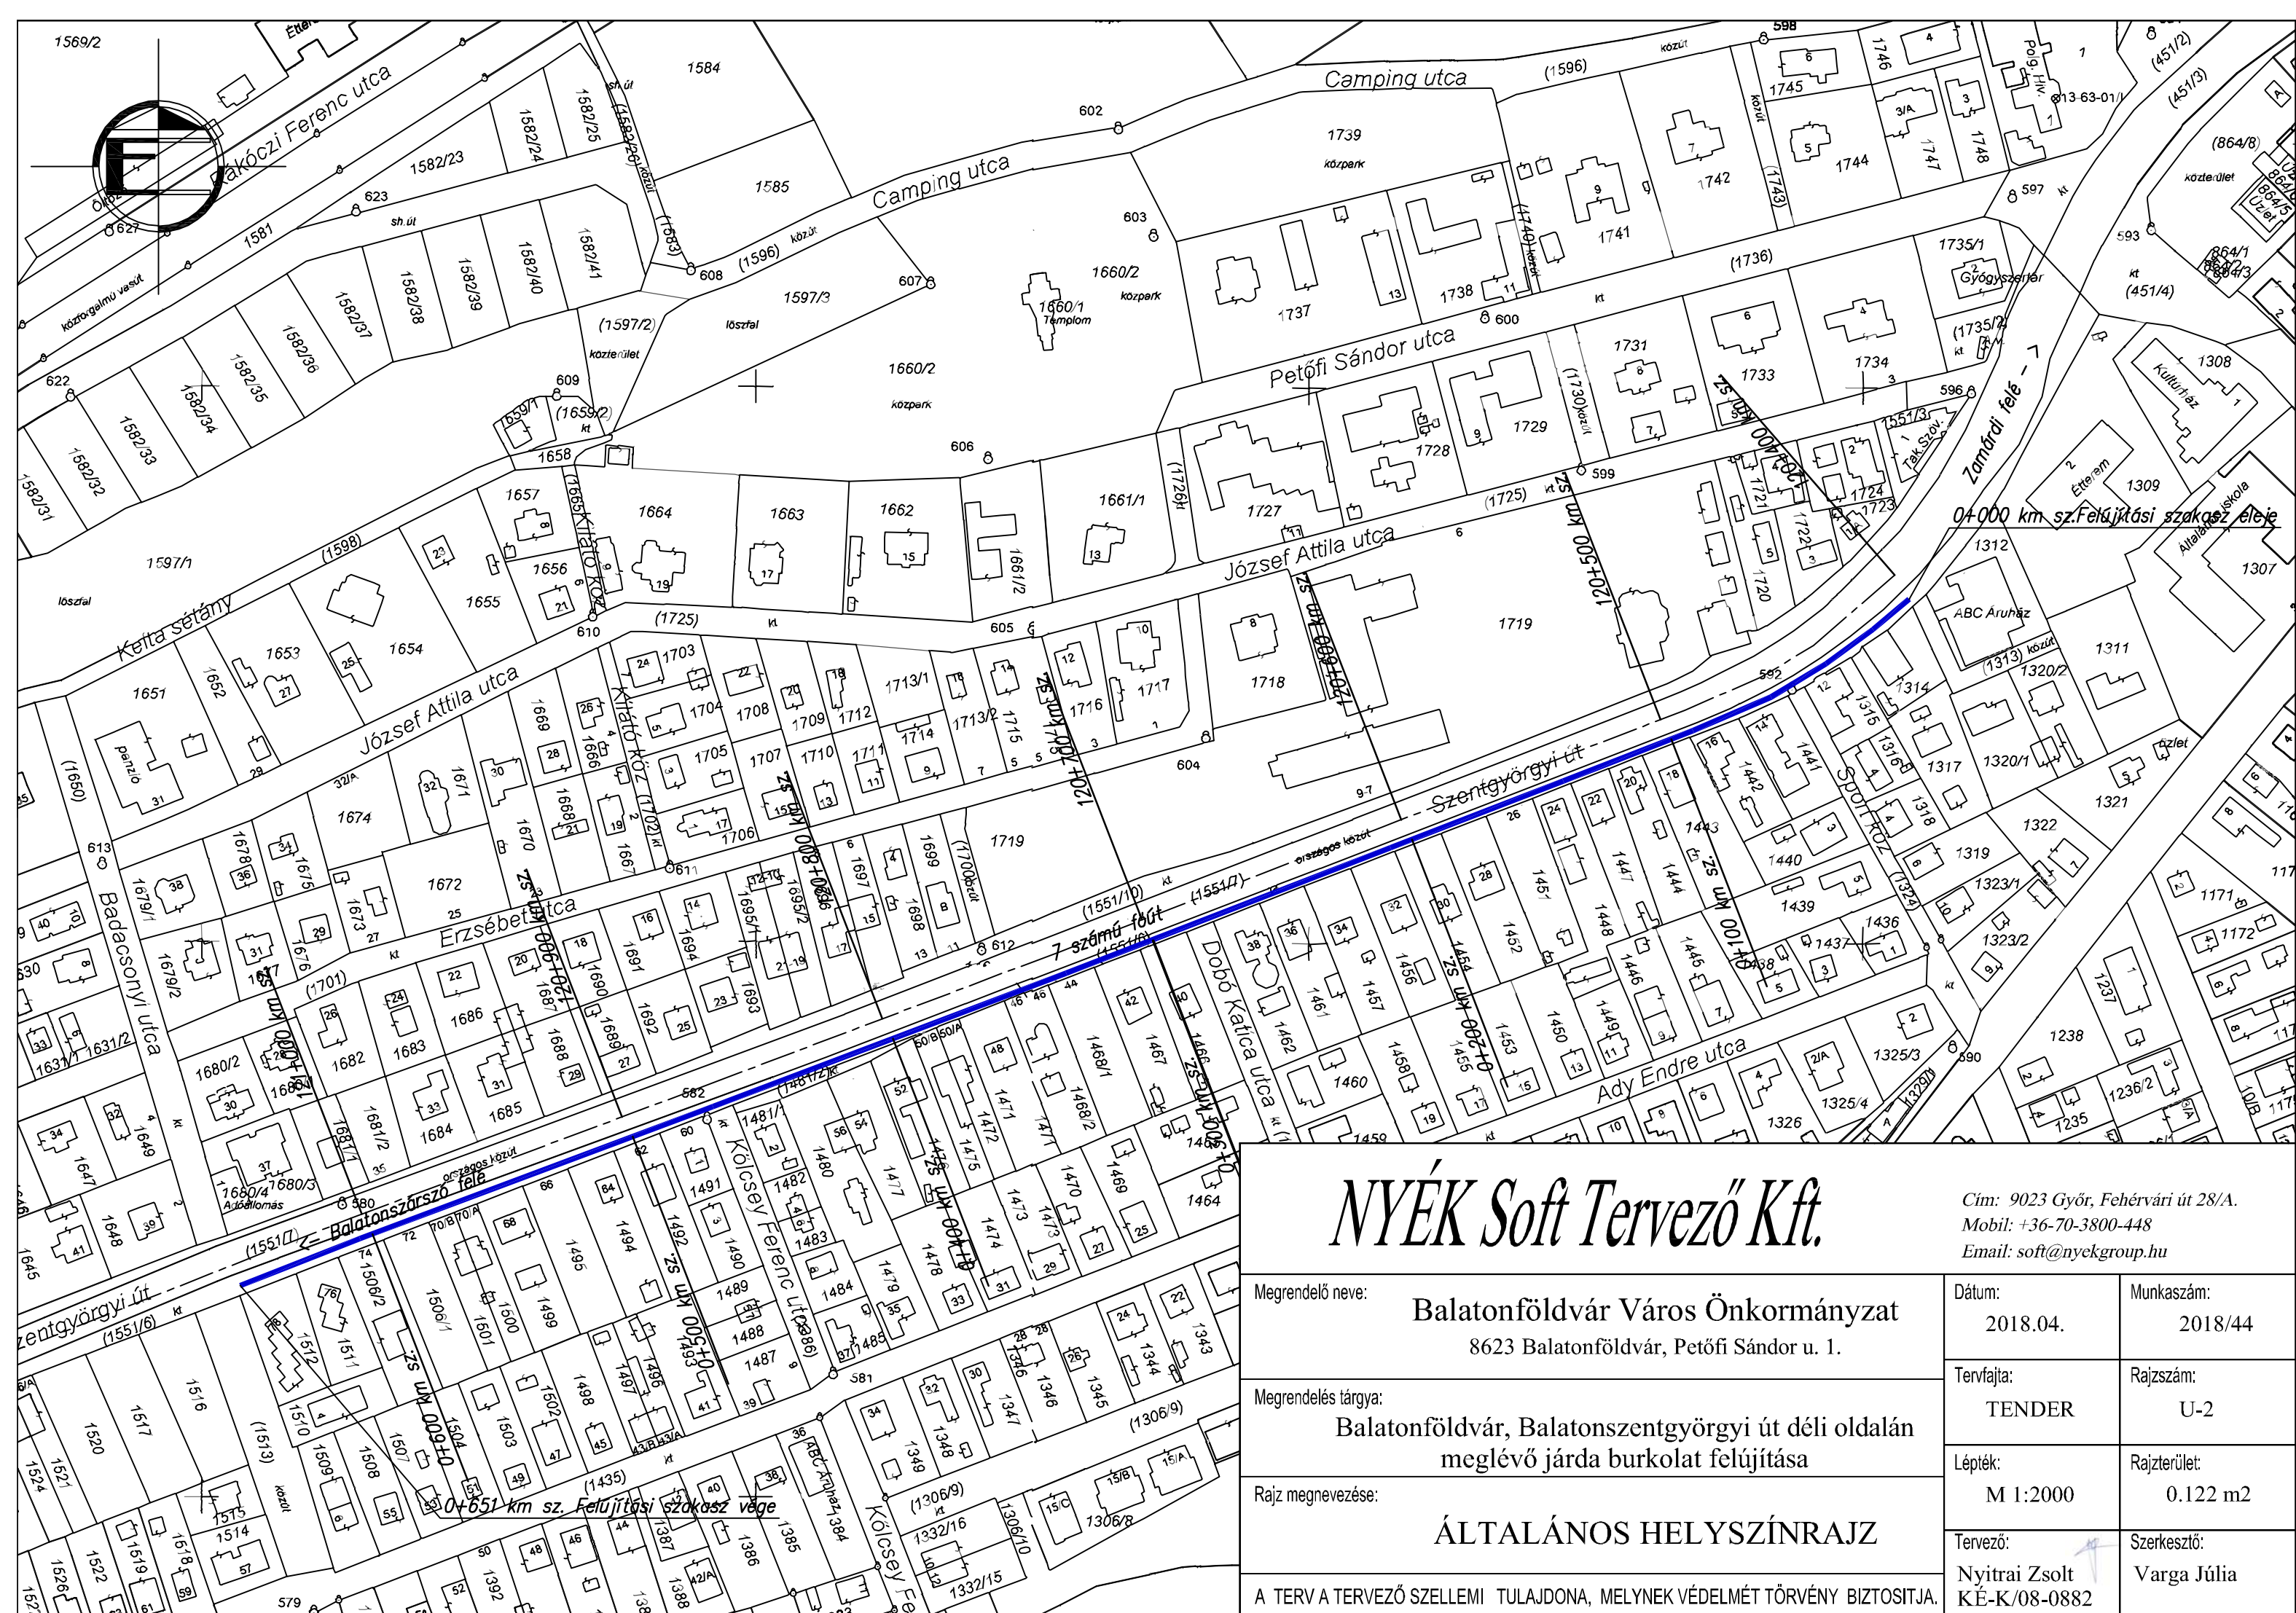


NYÉK Soft Tervező Kft.

Cím: 9023 Győr, Fehérvári út 28/A.
Mobil: +36-70-3800-448
Email: soft@nyekgroup.hu

Megrendelő neve:	Balatonföldvár Város Önkormányzat 8623 Balatonföldvár, Petőfi Sándor u. 1.	Dátum:	2018.04.	Munkaszám:	2018/44
Megrendelés tárgya:	Balatonföldvár, Balatonszentgyörgyi út déli oldalán meglévő járda burkolat felújítása	Tervfajta:	TENDER	Rajkszám:	U-2
Rajz megnevezése:	ÁLTALÁNOS HELYSZÍNRAJZ	Lépték:	M 1:2000	Rajzterület:	0.122 m2
A TERV A TERVEZŐ SZELLEMI TULAJDONA, MELYNEK VÉDELME TÖRVÉNY BIZTOSITJA.		Tervező: Nyitrai Zsolt KÉ-K/08-0882	Szerkesztő: Varga Júlia		

Balatonföldvár
Balatonszentgyörgyi út (1551/6 hrsz.)
Járda felújítás
Metszet TENDER tervhez

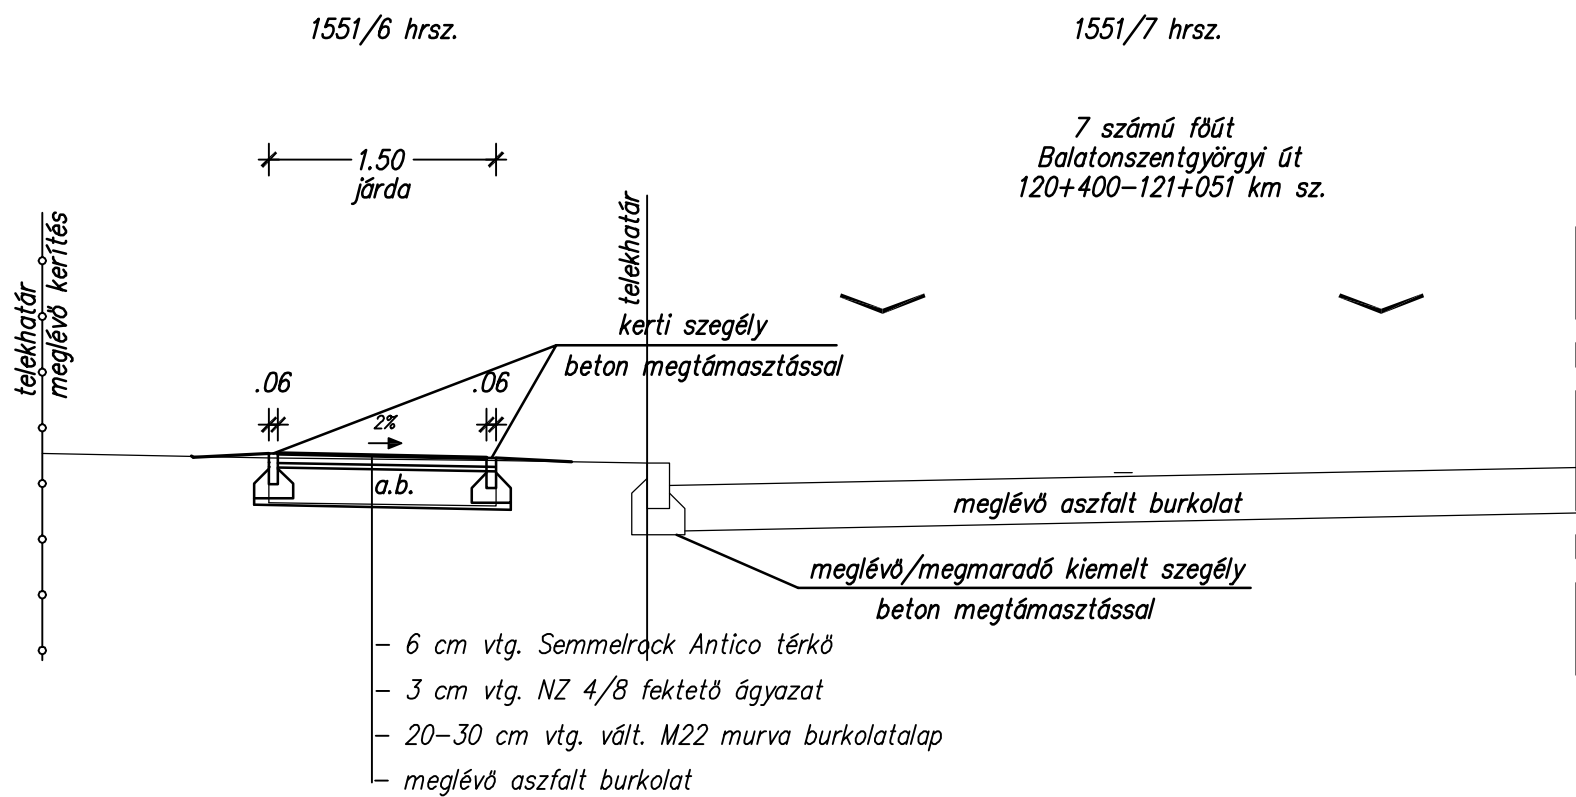

NYÉK Soft Tervező Kft.

Cím: 9023 Győr, Fehérvári út 28/A.
Mobil: +36-70-3800-448
Email: soft@nyekgroup.hu

Megrendelő neve: <div>Balatonföldvár Város Önkormányzat</div> <div>8623 Balatonföldvár, Petőfi Sándor u. 1.</div>	Dátum: 2018.04.	Munkaszám: 2018/44
	Tervfajta: TENDER	Rajzsám: U-3
Megrendelés tárgya: <div>Balatonföldvár, Balatonszentgyörgyi út déli oldalán</div> <div>meglévő járda burkolat felújítása</div>	Lépték: M 1:50	Rajzterület: 0.122 m2
	Rajz megnevezése: <div>MINTAKERESZTSZELVÉNYEK</div>	
A TERV A TERVEZŐ SZELLEMI TULAJDONA, MELYNEK VÉDELME TÖRVÉNY BIZTOSITJA.		
Tervező: Nyitrai Zsolt KÉ-K/08-0882		Szerkesztő: Varga Júlia