


Helyszínrajz M 1:500

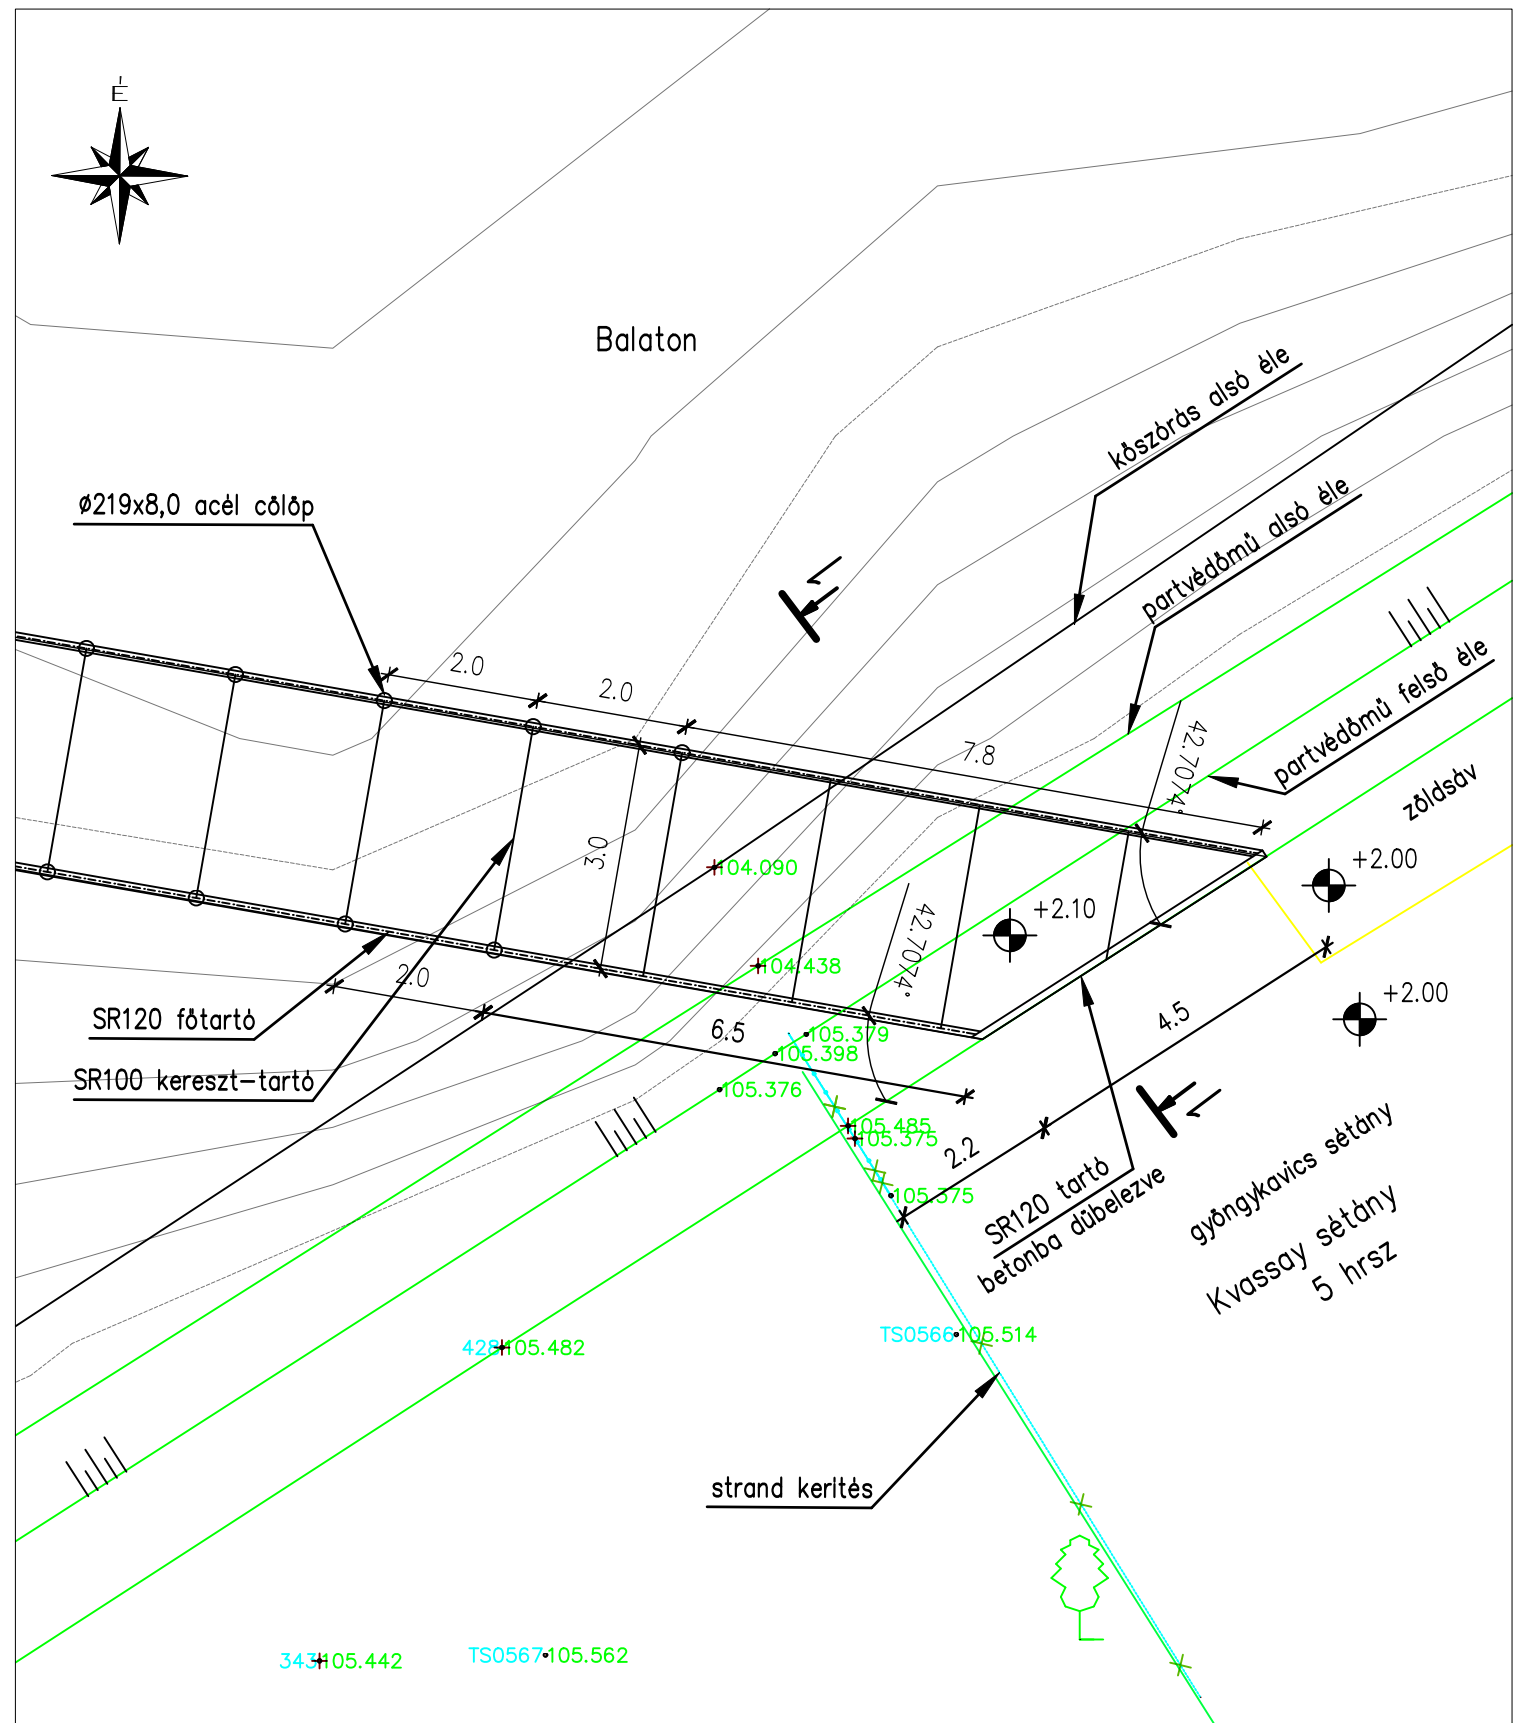

Partcsatlakozás rajza M 1:100

A megadott magasságok a Siófoki vízmérce '0' ponthoz viszonyított értékek.  
0,00 = 103,41 mBf

Balabo Kft. Balatonföldvár e-kikötő  
parti móló kialakítása  
Balatonföldvár, 2024. szeptember 26.  
Deák Sándor ügyvezető