


1-1 METSZET

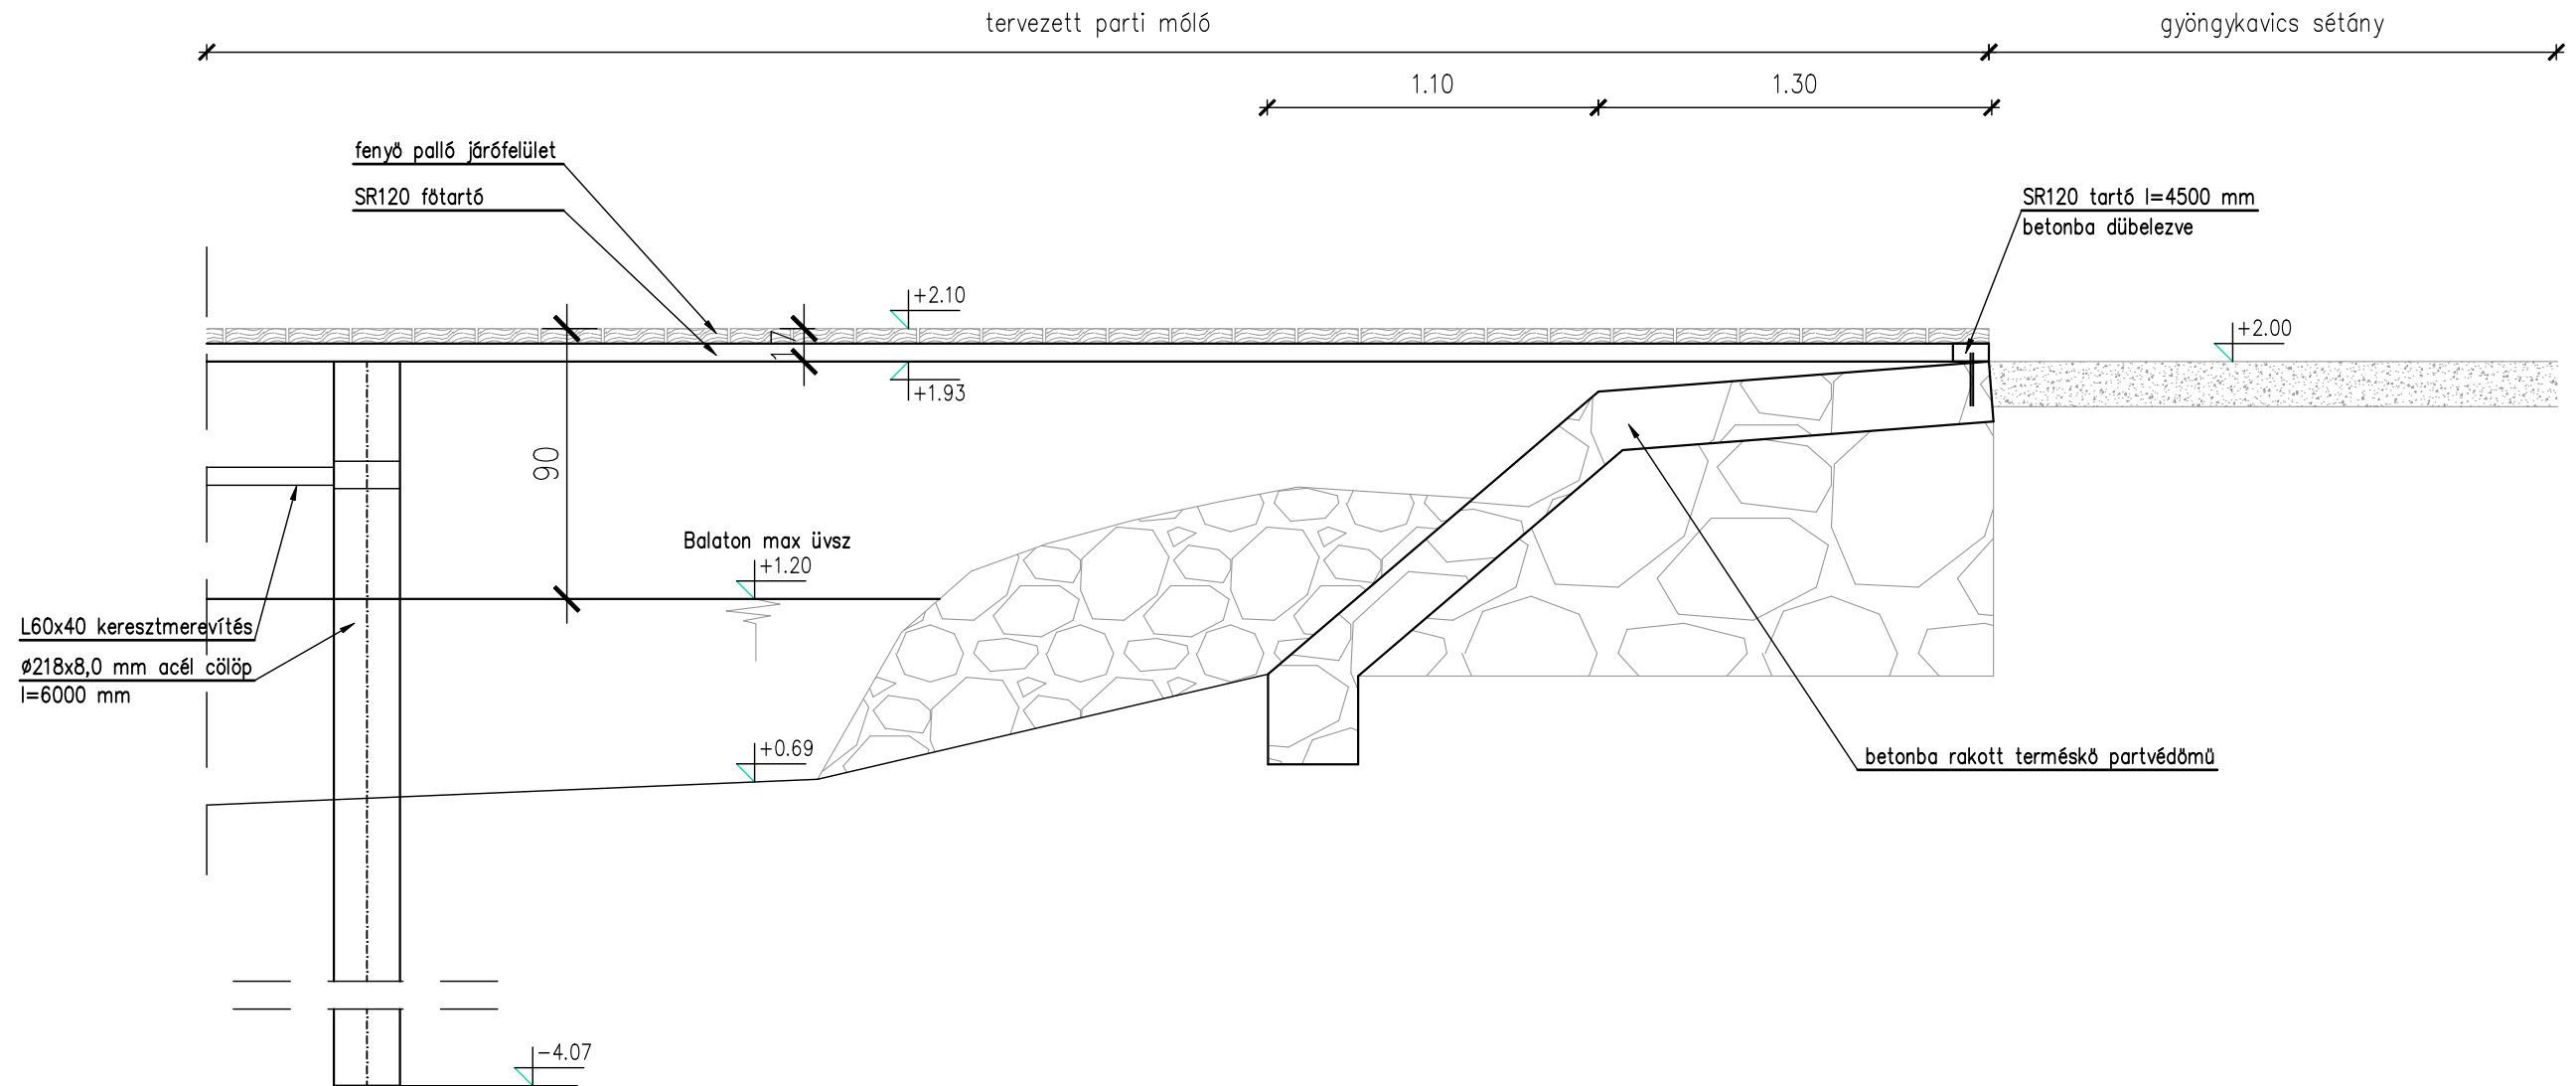

Partcsatlakozás metszet M 1:20

A megadott magasságok a Siófoki vízmérce '0' ponthoz viszonyított értékek.
0,00 = 103,41 mBf

Balabo Kft. Balatonföldvár e-kikötő
parti móló kialakítása
Balatonföldvár, 2024. szeptember 26.
Deák Sándor ügyvezető