

SZKUBÁN ZSOLT

Ingatlanrendező földmérő
2120, Dunakeszi Mező u. 9.
Mobil: 20-342-5839 / 30-499-3260
E-mail: geomester@geomester.hu
Munkaszám: 200507

TELEKALKÍTÁSI HELYSZÍNRAJZ

a 945-993/2 helyrajzi számú földrészletek megosztásáról
M = 1:1100

Balatonföldvár

belterület

Adatszolgáltatás iktatószáma:
2/990/2018, 102/206/2020

Megjegyzés


Az érintett földrészletek felszíne sík, átlagos lejtési mutatója <10%
A változás előtti és utáni beépítési mutató valamennyi földrészleten 0%

Dunakeszi, 2020. augusztus 4.

készítő, - minőséget tanúsító:

Földmérő lg.szám: 7925/2018
Ingatlanrend. min. szám: 1374/1983
SzKubán Zsolt földmérő
lg.rend: sz.:1374/1993
kamara ny. sz.:13-10605
2120 Dunakeszi, Mező u. 9.
www.geomester.hu
szkuban.zsolt@upcmail.hu



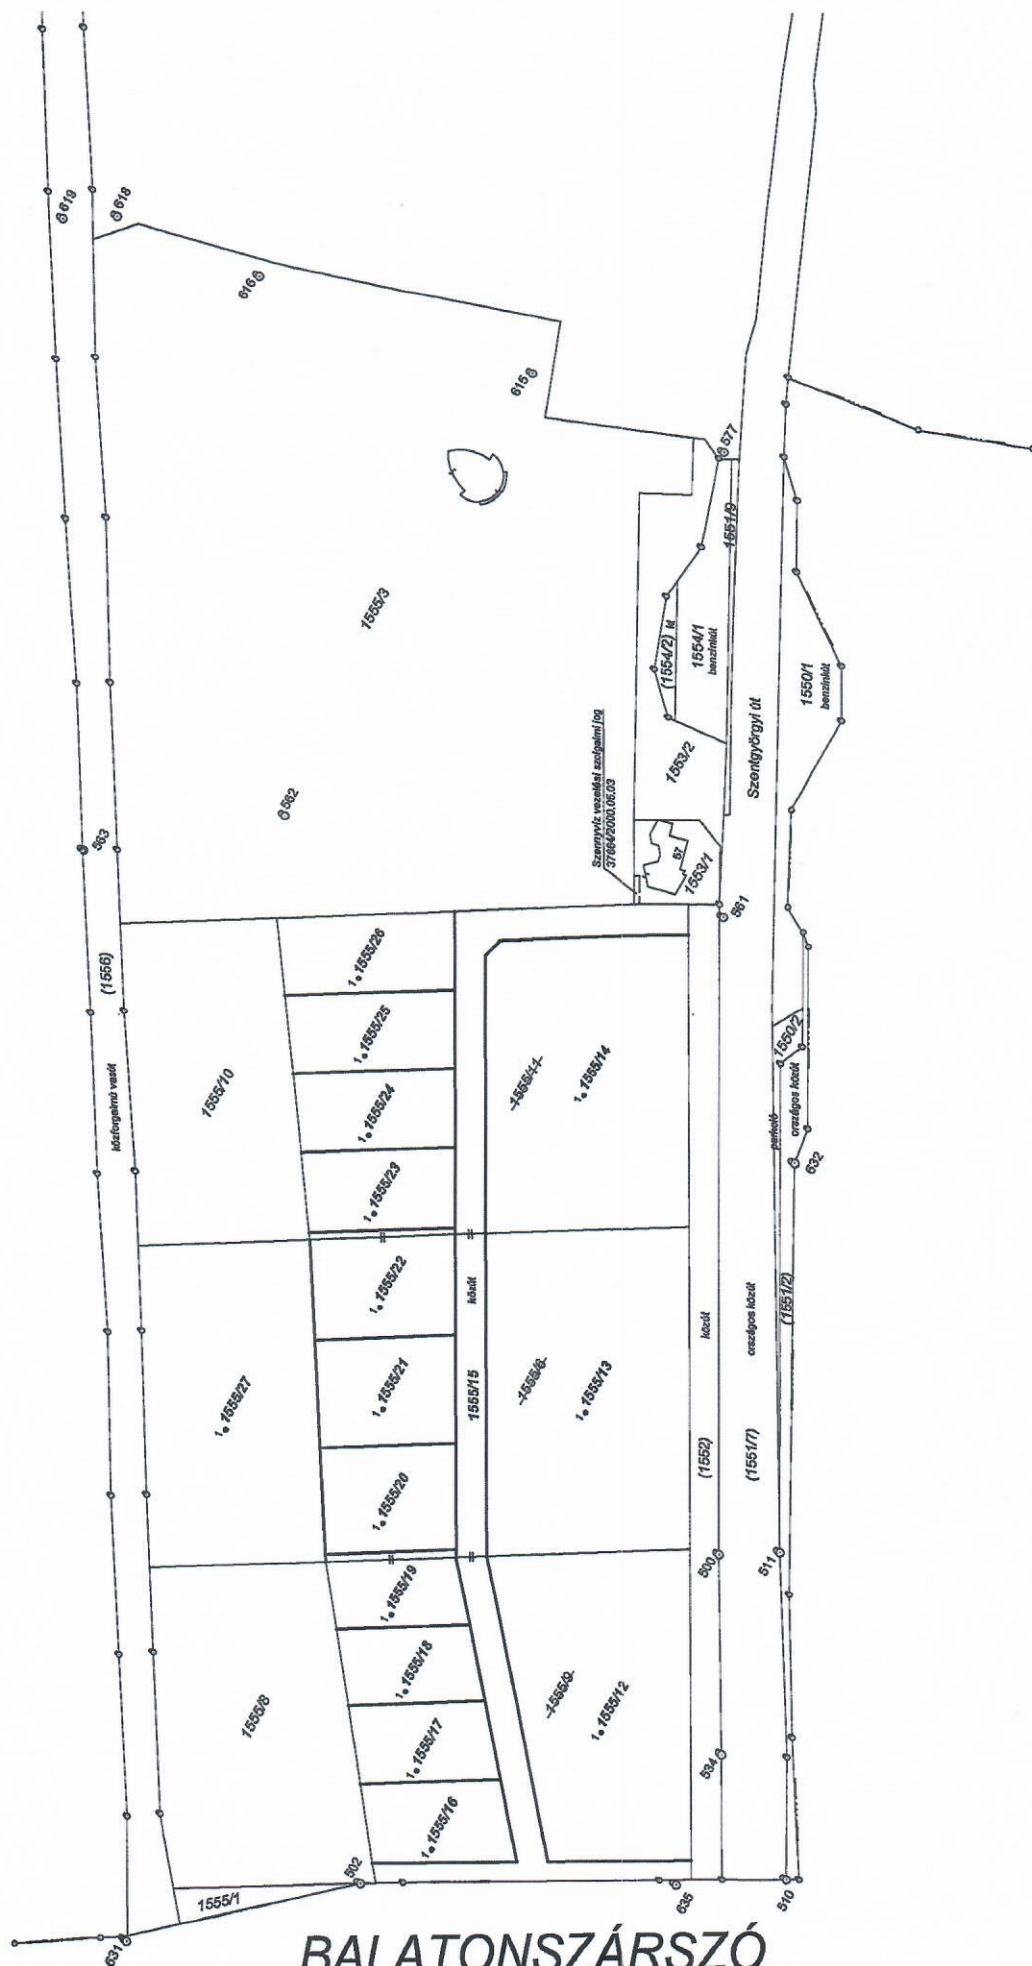

BALATONSZÁRSZÓ