


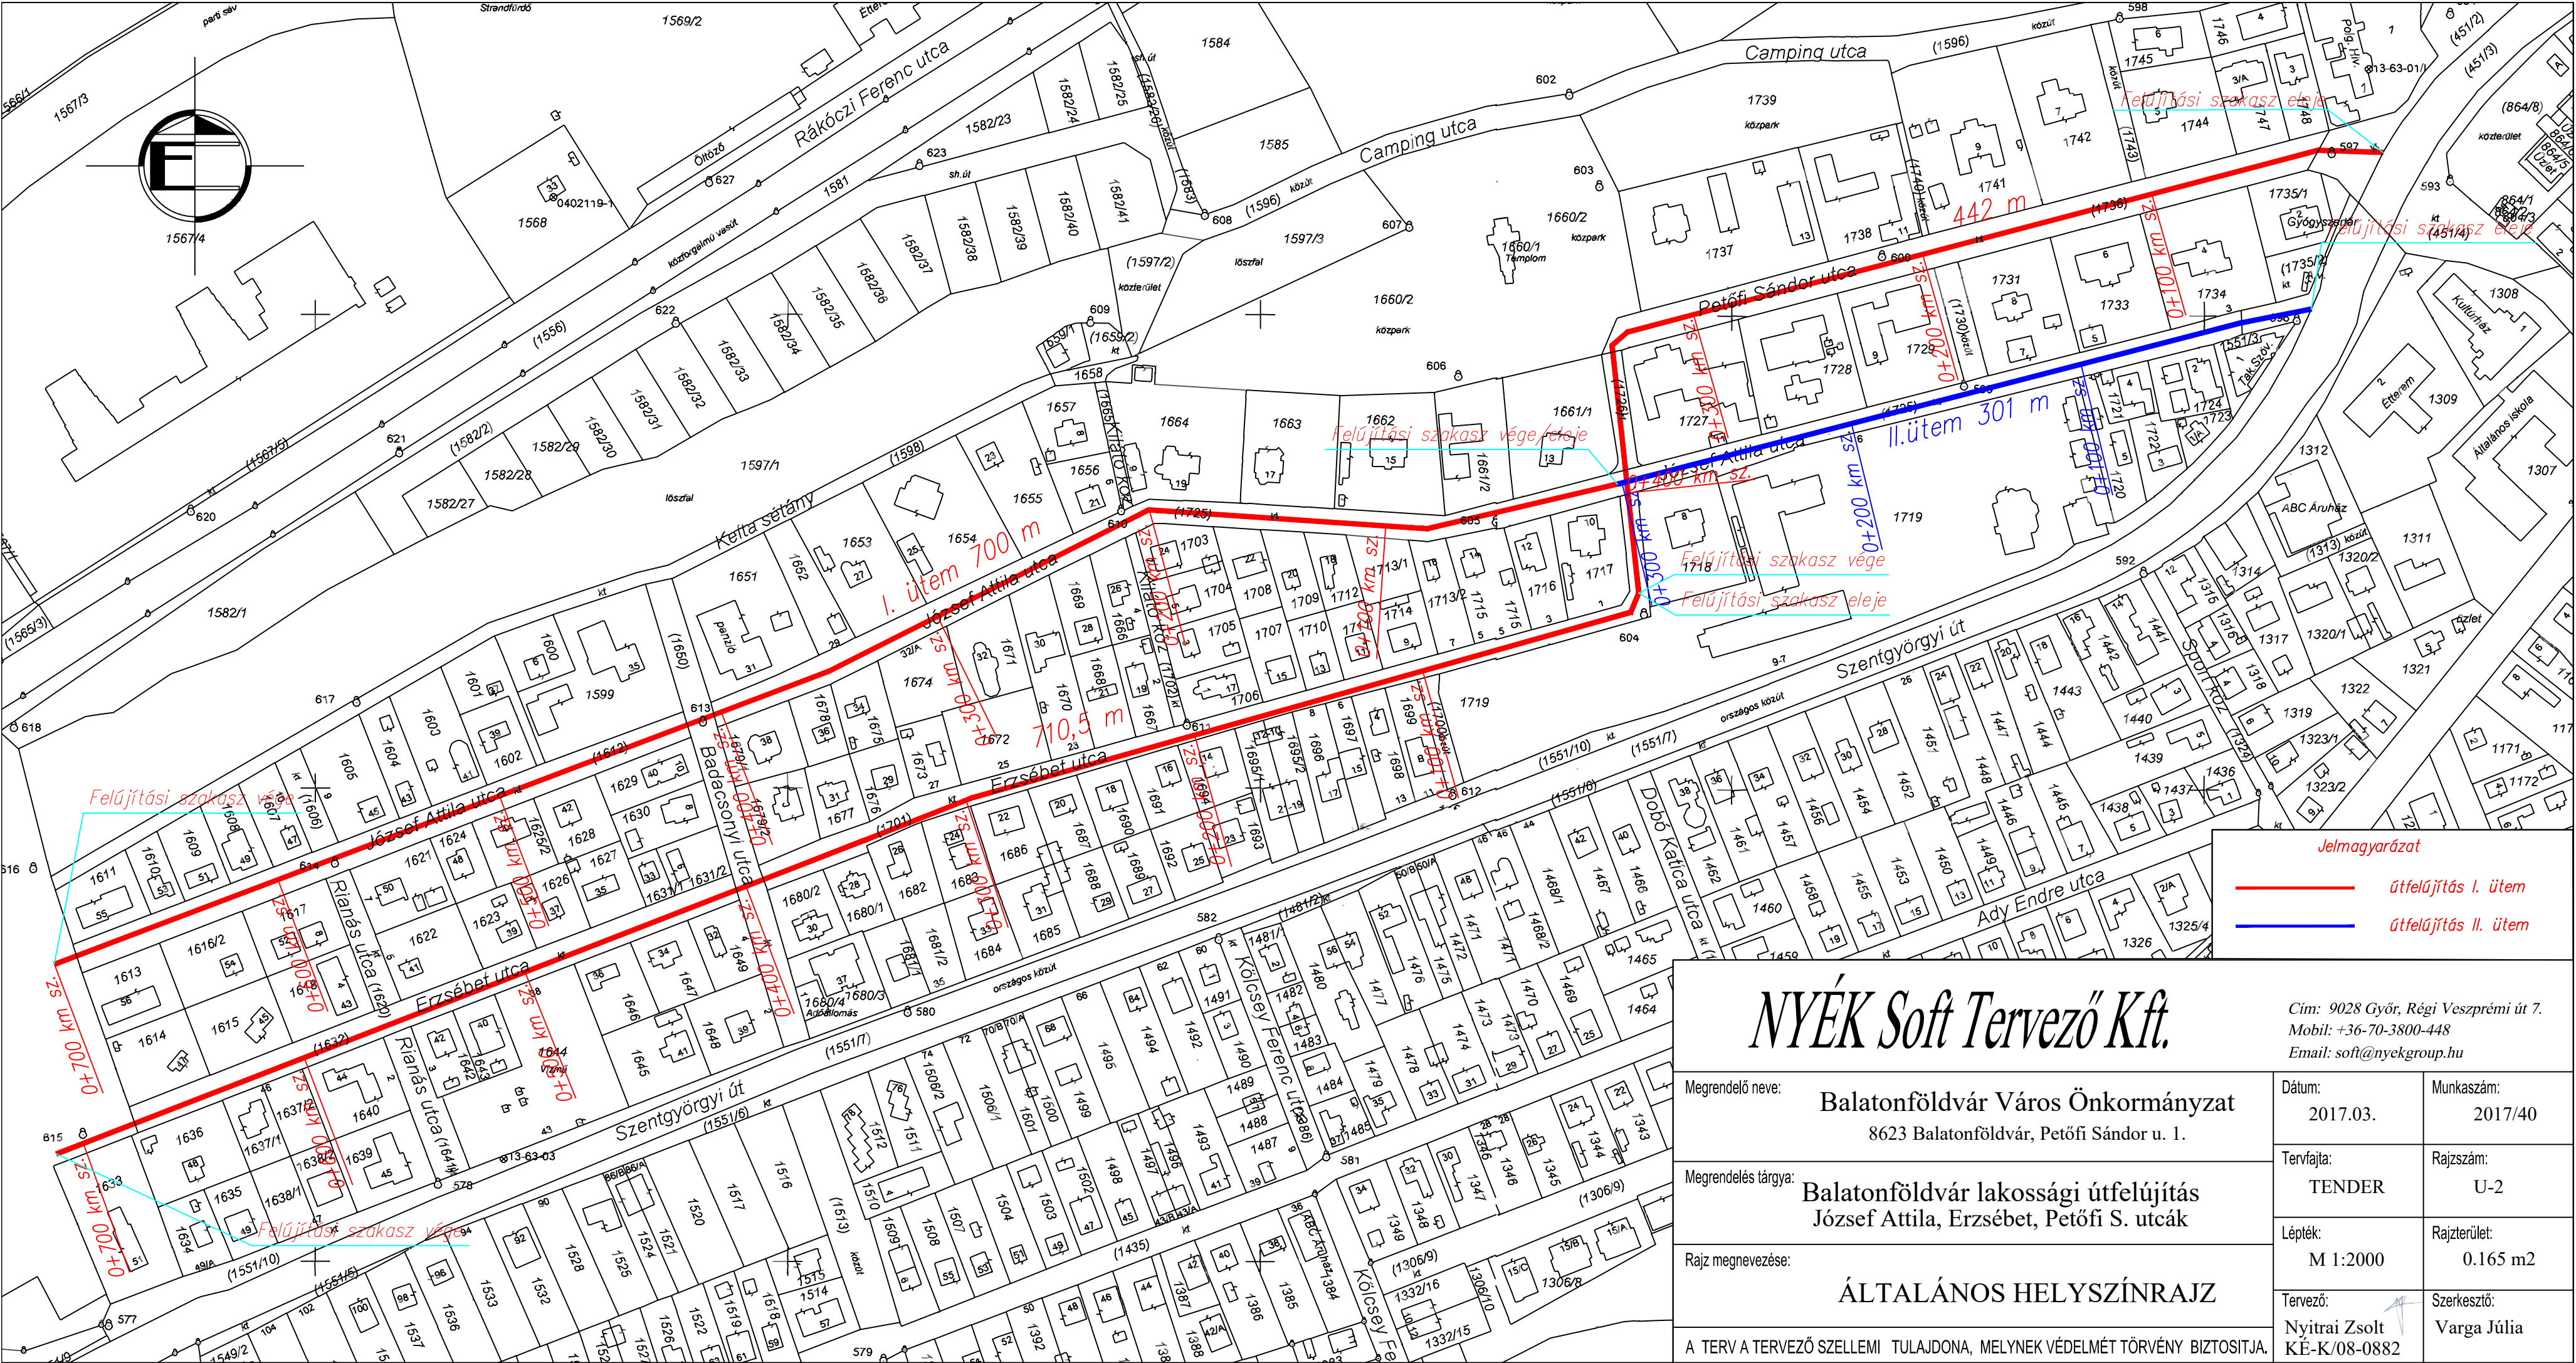

NYÉK Soft Tervező Kft.

Cím: 9028 Győr, Régi Veszprémi út 7.
Mobil: +36-70-3800-448
Email: soft@nyekgroup.hu

Megrendelő neve:	Balatonföldvár Város Önkormányzat 8623 Balatonföldvár, Petőfi Sándor u. 1.	Dátum:	2017.03.	Munkaszám:	2017/40
Megrendelés tárgya:	Balatonföldvár lakossági útfelújítás József Attila, Erzsébet, Petőfi S. utcák	Tervfajta:	TENDER	Rajzszám:	U-2
Rajz megnevezése:	ÁLTALÁNOS HELYSZÍNRAJZ	Lépték:	M 1:2000	Rajzterület:	0.165 m2
A TERV A TERVEZŐ SZELLEMI TULAJDONA, MELYNK VÉDELME TÖRVÉNY BIZTOSÍTJA.			Tervező: Nyitrai Zsolt KÉ-K/08-0882	Szerkesztő: Varga Júlia	