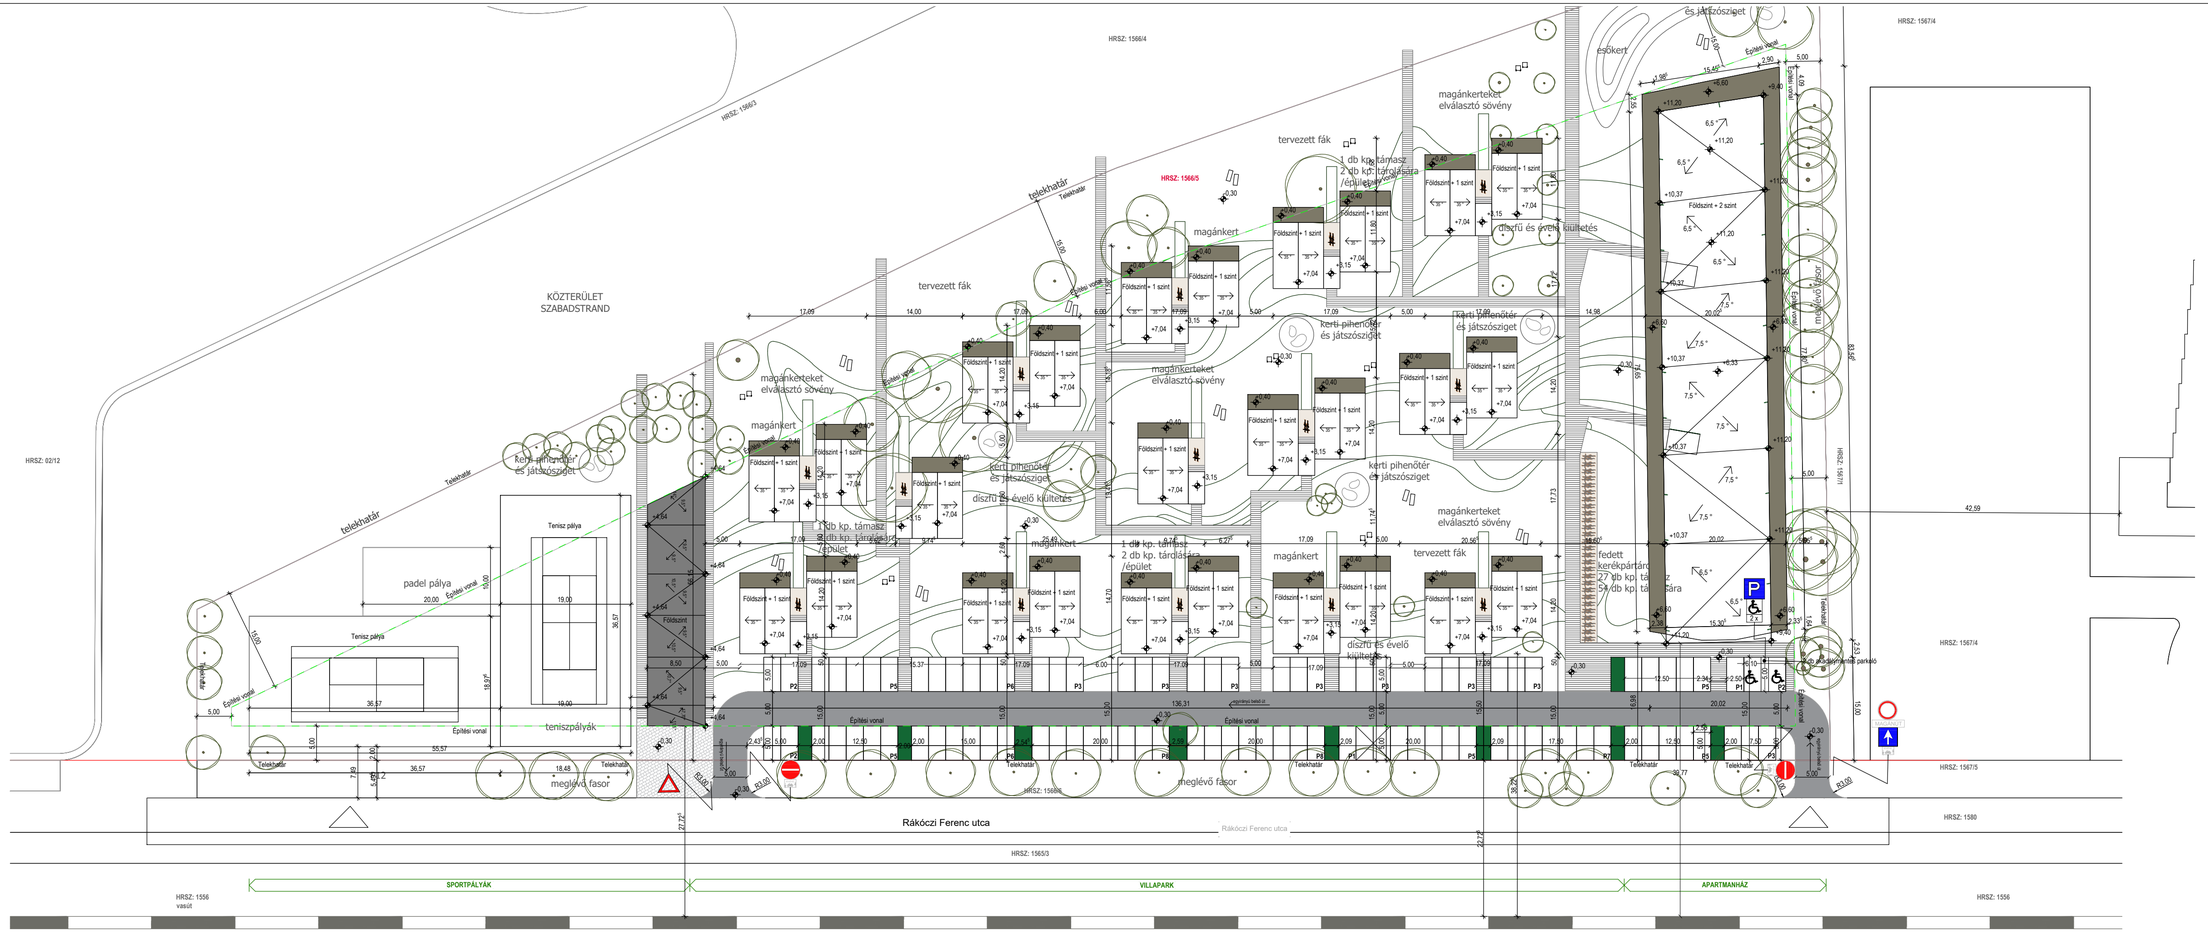

JELMAGYARÁZAT

MEGJEGYZÉSEK

A terv ±0,00 szintje: mBf 105,70 m

Jelen tervdokumentáció az engedélyezési eljárás lefolytatásához készült, kivitelezésre felhasználni csak a tervekkel azonos tartalmú jogerős építési engedély, kiviteli tervek birtokában és felelős tervező által aláírással ellenjegyzett, nyomtatott formátum alapján lehet. A terveken található szöveges, grafikai vagy bármilyen egyéb információt az engedélyezési eljáráson kívül felhasználni, birtokolni, továbbadni, részben vagy egészben másolni a tervezők írásos jóváhagyása nélkül tilos! Jelen tervek az 1999. évi LXXVI. törvény által szerzői jogvédelem alatt állnak. A tervek csak a műleírásokkal, szakági tervekkel és egyéb kapcsolódó dokumentumokkal együtt érvényesek, azokkal együtt értelmezendők, vélt vagy valós ellentmondás esetén felelős tervezőt értesíteni kell, tervektől való eltérés csak felelős tervező írásos jóváhagyásával lehetséges. Felelős tervező minden jogát fenntartja. A tervek csak aláírva érvényesek. Minden kiegészítő és újonnan készülő terv csak a tervezők aláírásával érvényes.

ÉPÍTTETŐ

LRL 22 CAPITAL KFT

cím: 1148 Budapest, Bolgárkertész u. 20

képviselő: Mikesy Álmos

GENERÁLTERVEZŐ

DAW Építész Stúdió Kft.

cím: 1124 Budapest, Vas Gereben u. 25. 2. em. 2.

felelős tervezők:
Katona András | +36 20 212 09 43
É 01-6088

Vámos Zoltán | +36 70 624 55 23
É 13-1994

MUNKA KÓDJA, MEGNEVEZÉSE

185

Balaton Liget Öko Villapark

cím: Rákóczi F. u. 37. Balatonföldvár 8623

hrsz.: 1566/5

TERV INFORMÁCIÓ

Helyszínrajz - közlekedés és parkolás

szakág: Építészet

tervtípus: Telepítési tanulmányterv

méretarány:

dátum: 2025. 06. 20.

TT.03

A