



Balatonföldvár Város Önkormányzata
8623 Balatonföldvár, Petőfi S. u. 1.
Tel.: 84/540-330 Fax: 84/540-332
e-mail: pgmh@balatonfoldvar.hu

ELŐTERJESZTÉS

Balatonföldvár Város Önkormányzat Képviselő-testületének

2018. május 10 - én tartandó rendkívüli ülésére

Tárgya : Balatonföldvár, Vak Bottyán utcai parkolók kivitelezési munkáira benyújtott ajánlatok bírálata

Előterjesztést készítette: Lénárt Márta

Véleményezésre, tárgyalásra megkapja: Pénzügyi és Gazdasági Bizottság

Tisztelt Képviselő-testület!

Balatonföldvár Város Önkormányzatának terveiben szerepel, hogy a Vak Bottyán utca (375 hrsz) déli – keleti részén parkolókat létesít.

Az újonnan kialakítandó fizető parkolók nem csak bevételhez juttatják az önkormányzatot, de reményeink szerint az eddigi, a városközpontot és a környéket terhelő rendezetlen parkolási szokásokra is megoldást nyújtanak.

A beruházást a Balatonföldvári Kulturális Szolgáltató és Fenntartó Közhasznú Nonprofit Kft. valósítja meg, mint az önkormányzat 100 % -os tulajdonában lévő gazdasági társaság.

A kivitelezési munkák elvégzésre 3, a tevékenység ellátására alkalmasnak ítélt gazdasági társaságtól kértünk árajánlatot.

Az ajánlatkérési felhívásra az ajánlattételi határidőig 3 ajánlat érkezett, mely a bontási jegyzőkönyvvel együtt az előterjesztés mellékleteként csatolásra kerül.

A beérkezett ajánlatok tartalma a következő:

	Vállalkozás megnevezése	Ajánlati ár - netto	ÁFA	Ajánlati ár - brutto
1.	Hornyák Útépítő és Szolgáltató Kft.	24.777.083.-	6.682.812.-	31.459.895.-
2.	Zöld Út -Építő Kft.	24.990.000.-	6.747.300.-	31.737.300.-
3.	BRH – M Kft.	24.973.772.-	6.742.918.-	31.716.690.-

A kivitelezési munkák elvégzésre a legkedvezőbb ajánlatot a **Hornyák Útépítő és Szolgáltató Kft.** nyújtotta be, ajánlata az ajánlatkérési felhívásban megjelölt feltételeknek megfelelt.

Az önkormányzat 2018. évi költségvetésében a Bajcsy Zsilinszky utcai és a Vak Bottyán utcai parkolók megvalósítására, mint a Nonprofit Kft. részére felhalmozási célú pénzeszköz átadásaként 80 mFt összeg került feltüntetésre.

A Bajcsy Zsilinszky utcai parkolók kivitelezési munkáira és a tevékenységhez kapcsolódó műszaki ellenőri tevékenység ellátására a Nonprofit Kft. már 70 mFt összegben szerződést kötött, így az önkormányzatnak a Vak Bottyán utcai parkolók megvalósításához még 21,5 mFt - ot szintén felhalmozási célú pénzeszközként a Nonprofit Kft. rendelkezésére kell bocsátani.

Kérem a Tisztelt Képviselő-testület döntését az alábbi határozati javaslatokat illetően:

1./ Balatonföldvár Város Önkormányzatának Képviselő-testülete a Balatonföldvár, Vak Bottyán utcai parkolók kivitelezési munkáira a rendelkezésre álló fedezetet a Balatonföldvári Kulturális Szolgáltató és Fenntartó Közhasznú Nonprofit Kft. részére 21,5 mFt összegben felhalmozási célú pénzeszközként kiegészíti.

2./ Balatonföldvár Város Önkormányzatának Képviselő-testülete a Balatonföldvár, Vak Bottyán utcai parkolók kivitelezési munkáira benyújtott árajánlatok közül a legkedvezőbb, a Hornyák Útépítő és Szolgáltató Kft. által benyújtott 24.777.083.- Ft +ÁFA összegű árajánlatot elfogadja, és felhatalmazza Kiss Tibort, a Balatonföldvári Kulturális Szolgáltató és Fenntartó Közhasznú Nonprofit Kft. ügyvezetőjét a vállalkozási szerződés megkötésére.

Felelős: Holovits Huba

Határidő: 2018. május 15.

Balatonföldvár, 2018. május 8.

Tisztelettel:

Holovits Huba
polgármester

Törvényességi ellenőrzésre bemutatva: 2018. május 8.

Ellenjegyezte:

Köselingné dr. Kovács Zita jegyző

Mellékletek:

- bontási jegyzőkönyv
- beérkezett ajánlatok
- áttekintő helyszínrajz
- szerződés tervezet

Bontási Jegyzőkönyv

Készült: Balatonföldvári Közös Önkormányzati Hivatal
8623 Balatonföldvár, Petőfi S. u. 1.szám alatti helyiségében
2018. május 2., 10.00 órakor

Tárgy: 8623 Balatonföldvár, Vak Bottyán utca 375 helyrajzi számú ingatlanon létesítendő
parkolók kivitelezési munkáira.

Jelen vannak a kiíró és az ajánlattevő képviselőiben:

Lénárt Márta
pályázati és közbeszerzési ügyintéző 

Hajnla Szilvia
főtanácsos 

Lénárt Márta megállapítja, hogy az adott munkákra 3 db ajánlat érkezett, az ajánlatok csomagolása sértetlen, azok tartalma a következő:

	Ajánlattevő	Nettó	Bruttó
1.	Zöldút Építő Kft.	24.990.000.-	31.737.300.-
2.	Hornyák Útépítő Kft.	24.777.083.-	31.459.895.-
3.	BRH-M Kft.	24.973.772.-	31.716.690.-

Az ajánlatkérő által a szerződéshez rendelt elnevezés:	8623 Balatonföldvár, Vak Bottyán utca 375 helyrajzi számú ingatlanon létesítendő parkolók kivitelezési munkái
Ajánlattevő neve (megnevezése):	Zöld Út-Építő Kft.
Ajánlattevő címe (székhely, lakóhely)	2890 Tata, Agostyáni út 78.
Ajánlattevő adószáma:	14045877-2-11
Kapcsolattartó neve:	Ányos Attila ügyvezető
Kapcsolattartó levelezési címe:	2890 Tata, Agostyáni út 78.
Kapcsolattartó telefonszáma:	+36-34/382-648
Kapcsolattartó telefaxszáma:	nincs
Kapcsolattartó e-mail címe:	zoldut@zoldut.com

Értékelési szempontok szerint értékelésre kerülő számszerűsíthető adatok:

Tevékenység megnevezése	Nettó összeg	ÁFA	Bruttó összeg
8623 Balatonföldvár, Vak Bottyán utca 375 helyrajzi számú ingatlanon létesítendő parkolók útépitési munkái	20.393.822,- Ft	5.506.332,- Ft	25.900.154,- Ft
8623 Balatonföldvár, Vak Bottyán utca 375 helyrajzi számú ingatlanon létesítendő parkolók kertészeti munkái	4.596.178,- Ft	1.240.968,- Ft	5.837.968,- Ft
ÖSSZESEN	24.990.000,- Ft	6.747.300,- Ft	31.737.300,- Ft

Az ajánlati árat egész számban, magyar forintban kell megadni.

Az ajánlati árnak tartalmazni szükséges az összes, a rendeltetésszerű használathoz szükséges járulékos (szállítási, törmelék elszállítási, betanítási, telepítési, szerelési, stb.) költséget is.

Kelt: Tata, 2018. április 25.

ZÖLD ÚT - Építő
Építőipari és Szolgáltató Kft.
2890 Tata, Agostyáni út 78.
Béla: 11740047-20134770
Adószám: 14045877-2-11

(cégszerű aláírás)

TELJESSÉGI NYILATKOZAT

Alulírott **Ányos Attila**, mint a **Zöld Út-Építő Kft.** (székhely: 2890 Tata, Agostyáni út 78.) nyilatkozattételre jogosult képviselője a fent nevezett ajánlatkérési eljárás kapcsán nyilatkozom, hogy:

1. Tudomásul vesszük, hogy a megadott ajánlati feltételek ránk, mint Ajánlattevőre nézve kötelező érvényűek.
2. Kijelentjük, hogy az ajánlatkérésben és annak mellékleteiben foglalt valamennyi formai és tartalmi követelményt, utasítást, kikötést és feltételeket megismertük, megértettük a jelen nyilatkozattal elfogadjuk. Az ajánlatkérés alkalmas volt arra, hogy megfelelő ajánlatot készíthessünk, és ajánlatunkat ennek figyelembevételével tesszük.
3. Kijelentjük, hogy az ajánlatunkban tett nyilatkozataink a valóságnak megfelelnek.
4. Nyilatkozunk, hogy a tevékenység ellátására, melyre ajánlatot nyújtunk be, megfelelő jogosultsággal és szakértelemmel rendelkezünk.
5. Az általam képviselt cégre, vállalkozásra nem állnak fenn az alább megfogalmazott kizáró okok:
 - nem áll végelszámolás alatt, vagy ellene megindított csődeljárás vagy felszámolási eljárás nincs folyamatban,
 - tevékenységét sem magam, sem arra jogosult szerv nem függesztette fel,
 - egy évnél régebben lejárt adó-, vámfizetési vagy társadalombiztosítási járulékfizetési kötelezettségének tett eleget tett.
 - bankszámláján az ajánlatkérési felhívás megjelenésének napjától visszafelé számított egy évben – vagy ha az ajánlattevő később jött létre, illetve kezdte meg a működését, a teljes időszakban – 35 napot meghaladó sorba állítás nem volt.
 - rendelkezik a gazdasági tevékenységet jelző TEAOR számmal
 - rendelkezik megfelelő referenciával,
 - rendelkezik a tevékenység végzéséhez szükséges végzettséggel, vagy a kivitelezés ideje alatt alkalmaz megfelelő végzettséggel rendelkező szakembert
6. Kijelentjük, hogy az ajánlatunkat az ajánlattételi határidőt követő 30 napig fenntartjuk.
7. Kötelezettséget vállalunk arra, hogy az eljárás nyerteseként (az eljárás nyertesének visszalépése esetén a második legkedvezőbb ajánlatot benyújtó Ajánlattevőként) az Ajánlatkérővel megkötjük a megbízási szerződést, és a beszerzés tárgyát képező valamennyi feladatot és tevékenységeket az ajánlatunk szerint elvégezzük.

Kelt: Tata, 2018. április 25.

ZÖLD ÚT - Építő
Építőipari és Szolgáltató Kft.
2890 Tata, Agostyáni út 78.
Bsz.: 11749047-20134770
Adószám: 14045877-X

(cégszerű aláírás)

Elvétel dátuma: 2018. május 07.

Előírt díjak száma: 7096-2/2018.

FEOLVASÓ LAP

Az ajánlatkérő által a szerződéshez rendelt elnevezés:	8623 Balatonföldvár, Vak Bottyán utca 375 helyrajzi számú ingatlanon létesítendő parkolók kivitelezési munkái
Ajánlattevő neve (megnevezése):	BRH-M Kft.
Ajánlattevő címe (székhely, lakóhely)	2310 Szigetszentmiklós, Géza fejedelem u.1
Ajánlattevő adószáma:	14873005-2-13
Kapcsolattartó neve:	Burka Attila
Kapcsolattartó levelezési címe:	2310 Szigetszentmiklós, Géza fejedelem u.1
Kapcsolattartó telefonszáma:	06-20-356-9882
Kapcsolattartó telefakszáma:	nincs
Kapcsolattartó e-mail címe:	burka.attila@gmail.com

Értékelési szempontok szerint értékelésre kerülő számszerűsíthető adatok:

Tevékenység megnevezése	Nettó összeg	ÁFA	Bruttó összeg
8623 Balatonföldvár, Vak Bottyán utca 375 helyrajzi számú ingatlanon létesítendő parkolók kivitelezési munkái	24 973 772 Ft	6 742 918 Ft	31 716 690 Ft
ÖSSZESEN	24 973 772 Ft	6 742 918 Ft	31 716 690 Ft

Az ajánlati árat egész számban, magyar forintban kell megadni.

Az ajánlati árnak tartalmazni szükséges az összes, a rendeltetésszerű használathoz szükséges járulékos (szállítási, törmelék elszállítási, betanítási, telepítési, szerelési stb.) költséget is.

ÉRKEZTETVE
2018. MÁJ 02.
BALATONFÖLDVÁR

Alulírott Burka Attila, mint a BRH-M Kft. - 2310 Szigetszentmiklós, Géza fejedelem u.1 nyilatkozattételre jogosult képviselője a fentnevezett ajánlatkérési eljárás kapcsán nyilatkozom, hogy:

1. Tudomásul vesszük, hogy a megadott ajánlati feltételek ránk, mint Ajánlattevőre nézve kötelező érvényűek.
2. Kijelentjük, hogy az ajánlatkérésben és annak mellékleteiben foglalt valamennyi formai és tartalmi követelményt, utasítást, kikötést és feltételeket megismertük, megértettük a jelen nyilatkozattal elfogadjuk. Az ajánlatkérés alkalmas volt arra, hogy megfelelő ajánlatot készíthessünk, és ajánlatunkat ennek figyelembevételével tesszük.
3. Kijelentjük, hogy az ajánlatunkban tett nyilatkozataink a valóságnak megfelelnek.
4. Nyilatkozunk, hogy a tevékenység ellátására, melyre ajánlatot nyújtunk be, megfelelő jogosultsággal és szakértelemmel rendelkezünk.
5. Az általam képviselt cégre, vállalkozásra nem állnak fenn az alább megfogalmazott kizáró okok:
 - nem áll végelszámolás alatt, vagy ellene megindított csődeljárás vagy felszámolási eljárás nincs folyamatban,
 - tevékenységét sem magam, sem arra jogosult szerv nem függesztette fel,
 - egy évnél régebben lejárt adó-, vámfizetési vagy társadalombiztosítási járulékfizetési kötelezettségének tett eleget tett.
 - bankszámláján az ajánlatkérési felhívás megjelenésének napjától visszafelé számított egy évben – vagy ha az ajánlattevő később jött létre, illetve kezdte meg a működését, a teljes időszakban – 35 napot meghaladó sorba állítás nem volt.
 - rendelkezik a gazdasági tevékenységet jelző TEAOR számmal
 - rendelkezik megfelelő referenciával,
 - rendelkezik a tevékenység végzéséhez szükséges végzettséggel, vagy a kivitelezés ideje alatt alkalmaz megfelelő végzettséggel rendelkező szakembert
6. Kijelentjük, hogy az ajánlatunkat az ajánlattételi határidőt követő 30 napig fenntartjuk.
7. Kötelezettséget vállalunk arra, hogy az eljárás nyerteseként (az eljárás nyertesének visszalépése esetén a második legkedvezőbb ajánlatot benyújtó Ajánlattevőként) az Ajánlatkérővel megkötjük a megbízási szerződést, és a beszerzés tárgyát képező valamennyi feladatot és tevékenységeket az ajánlatunk szerint elvégezzük.

Kelt: Szigetszentmiklós, 2018. 05.02.


.....
/cégszerű aláírás/

BRH-M Kft.
2310 Szigetszentmiklós,
Géza fejedelem u. 1.
Bsz.: 11600006-00000000-36929290
Adószám: 14873005-2-13
Cékt. sz.: 17-09-130844

FEOLVASÓ LAP

Az ajánlatkérő által a szerződéshez rendelt elnevezés:	8623 Balatonföldvár, Vak Bottyán utca 375 helyrajzi számú ingatlanon létesítendő parkolók kivitelezési munkái
Ajánlattevő neve (megnevezése):	Hornyák Útépítő és Szolgáltató Kft
Ajánlattevő címe (székhely, lakóhely)	2890 Tata, Janek Géza utca 8-10.
Ajánlattevő adószáma:	11185417-2-11
Kapcsolattartó neve:	Hornyák Csaba
Kapcsolattartó levelezési címe:	2890 Tata, Janek Géza utca 8-10.
Kapcsolattartó telefonszáma:	+3630/288-7275
Kapcsolattartó telefaxiszáma:	+3634/479-198
Kapcsolattartó e-mail címe:	tata@hornyakkft.hu

Értékelési szempontok szerint értékelésre kerülő számszerűsíthető adatok:

Tevékenység megnevezése	Nettó összeg	ÁFA	Bruttó összeg
8623 Balatonföldvár, Vak Bottyán utca 375 helyrajzi számú ingatlanon létesítendő parkolók kivitelezési munkái	24.777.083.-	6.682.812.-	31.459.895.-
ÖSSZESEN	24.777.083.-	6.682.812.-	31.459.895.-

Az ajánlati árat egész számban, magyar forintban kell megadni.

Az ajánlati árnak tartalmazni szükséges az összes, a rendeltetésszerű használathoz szükséges járulékos (szállítási, törmelék elszállítási, betanítási, telepítési, szerelési, stb.) költséget is.


Alulírott Hornyák Csaba, mint a Hornyák Útépítő és Szolgáltató Kft – 2890 Tata, Janek Géza utca 8-10 nyilatkozattételre jogosult képviselője a fent nevezett ajánlatkérési eljárás kapcsán nyilatkozom, hogy:

1. Tudomásul vesszük, hogy a megadott ajánlati feltételek ránk, mint Ajánlattevőre nézve kötelező érvényűek.

2. Kijelentjük, hogy az ajánlatkérésben és annak mellékleteiben foglalt valamennyi formai és tartalmi követelményt, utasítást, kikötést és feltételeket megismertük, megértettük a jelen nyilatkozattal elfogadjuk. Az ajánlatkérés alkalmas volt arra, hogy megfelelő ajánlatot készíthessünk, és ajánlatunkat ennek figyelembevételével tesszük.
3. Kijelentjük, hogy az ajánlatunkban tett nyilatkozataink a valóságnak megfelelnek.
4. Nyilatkozunk, hogy a tevékenység ellátására, melyre ajánlatot nyújtunk be, megfelelő jogosultsággal és szakértelemmel rendelkezünk.
5. Az általam képviselt cégre, vállalkozásra nem állnak fenn az alább megfogalmazott kizáró okok:
 - nem áll végelszámolás alatt, vagy ellene megindított csődeljárás vagy felszámolási eljárás nincs folyamatban,
 - tevékenységét sem magam, sem arra jogosult szerv nem függesztette fel,
 - egy évnél régebben lejárt adó-, vámfizetési vagy társadalombiztosítási járulékfizetési kötelezettségének tett eleget tett.
 - bankszámláján az ajánlatkérési felhívás megjelenésének napjától visszafelé számított egy évben – vagy ha az ajánlattevő később jött létre, illetve kezdte meg a működését, a teljes időszakban – 35 napot meghaladó sorba állítás nem volt.
 - rendelkezik a gazdasági tevékenységet jelző TEAOR számmal
 - rendelkezik megfelelő referenciával,
 - rendelkezik a tevékenység végzéséhez szükséges végzettséggel, vagy a kivitelezés ideje alatt alkalmaz megfelelő végzettséggel rendelkező szakembert
6. Kijelentjük, hogy az ajánlatunkat az ajánlattételi határidőt követő 30 napig fenntartjuk.
7. Kötelezettséget vállalunk arra, hogy az eljárás nyerteseként (az eljárás nyertesének visszalépése esetén a második legkedvezőbb ajánlatot benyújtó Ajánlattevőként) az Ajánlatkérővel megkötjük a megbízási szerződést, és a beszerzés tárgyát képező valamennyi feladatot és tevékenységeket az ajánlatunk szerint elvégezzük.

Kelt:Tata, 2018.04.27

HORNYÁK
Útépítő és Szolgáltató Kft.
2890 Tata, Janek Géza utca 8-10.
Adószám: 11185417-2-11
Tel/Fax: (34) 479-198

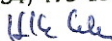

/cégszerű aláírás/

ÖSSZESÍTŐ

Útépítés

Tervezői költségbecslés

ÖSSZESÍTŐ

Nr.	Munkanemek	Anyag	Díj
	ÚTÉPÍTÉS		
1	Durva tereprendezés	106 870	4 002 287
2	Alépítményi munkák	1 310 735	1 676 621
3	Felépítményi munkák	8 267 937	2 935 703
4	Befejező munkák	437 085	746 695

Összesen nettó:

27% ÁFA

Létesítmény összesen bruttó:

19 483 933

5 260 662

24 744 595

ÚTÉPÍTÉS
KÖLTSÉGVETÉS

Útépítés

1. Előkészítés, durva tereprendezés, bontási munkák

Nr.	Tételszöveg	M	Me.	a	d	A	D
1	Ideiglenes forgalomkorlátozás kitáblázása	1,00	ktg.		35 000	0	35 000
2	Műszaki ellenőri tevékenység	1,00	ktg.	0	100 000	0	100 000
3	Bokor- és cserjeirtás növényi hulladék elszállításával	11,10	m2	2 200	2 200	24 420	24 420
4	Meglévő aszfalt burkolat bontása 30 cm vtg.-ban aléptménnyel együtt	3,90	m3		7 350	0	28 665
5	Kiemelt szegély bontása aléptménnyel együtt	82,00	fm		1 320	0	108 240
6	Aszfalt élvágás	242,50	fm	340	380	82 450	92 150
7	Gyepnyesés 4 cm vtg.-ban	1 507,12	m2		260	0	391 851
8	Humuszleszedés 30 cm vtg.-ban	452,14	m3		2 200	0	994 708
9	Bevágás készítése	48,71	m3		2 200	0	107 162
10	Töltés készítése	118,15	m3	0	3 750	0	443 063
11	Meglévő KRESZ- tábla áthelyezése acél tartóoszloppal együtt, peton pontalappal	1,00	db	0	13 200	0	13 200
12	Felrakása szállítóeszközre géppel, I-IV. osztályú talaj	693,84	m3		748	0	518 992
13	Járműre rakott föld/törmelék szállítása/deponálása helyszínen (1km)	693,84	m3/km		1 650	0	1 144 836
Összesen:						106 870	4 002 287

ÚTÉPÍTÉS
KÖLTSÉGVETÉS

Útépítés

2. Alépítményi munkák

Nr.	Tételszöveg	M	Me.	a	d	A	D
1	Tükrőkészítés tömörítés nélkül	1 519,62 m2		0	396	0	601 770
2	Simító hengerlés tükrön	1 519,62 m2		0	88	0	133 727
3	Tömörítés nagy felületen, 85% tömörégi fok	1 519,62 m2		0	106	0	161 080
4	Homokos kavics fagyvédő réteg készítése 15-20 cm vtg.-ban, tükrőszinten, fagyálló minősítésben	219,04 m3		5 984	1 936	1 310 735	424 061
5	Simító hengerlés homokos-kavics felületen	1 278,62 m2		0	88	0	112 519
6	Tömörítés nagy felületen, 92% tömörégi fok (homokos-kavics)	219,04 m3		0	308	0	67 464
7	Burkolatalap építése után minősítő mérései (tömörség, teherbírás) rétegenként 3-3 db	1,00 ktg		0	176 000	0	176 000
Összesen:						1 310 735	1 676 621

ÚTÉPÍTÉS
KÖLTSÉGVETÉS

Útépítés

3. Felépítményi munkák

Nr.	Tételszöveg	M	Me.	a	d	A	D
1	Térkö burkolatú szervízút építése	458,60 m2					
	8 cm vtg. térkö burkolat	458,60 m2		5 093	1 672	2 335 650	766 779
	3 cm vtg. NZ 4/8 ágyazó réteg	13,76 m3		5 280	1 450	72 653	19 952
	20 cm vtg. CKt-T2 hidraulikus burkolatalap	91,72 m3		16 192	2 156	1 485 130	197 748
2	Térkö burkolatú parkoló és kapubehajtó építése (parkoló állások elválasztása különböző színű térkö)	733,67 m2					
	6 cm vtg. térkö burkolat	733,67 m2		5 000	1 672	3 668 350	1 226 696
	3 cm vtg. NZ 4/8 ágyazó réteg	22,01 m3		5 280	1 450	116 213	31 915
	15 cm vtg. CKt-T2 hidraulikus burkolatalap	110,05 m3		16 192	2 156	1 781 930	237 268
3	Aszfalt burkolat építése	86,35 m2					
	4 cm vtg. AC11 aszfalt kopóréteg	3,45 m3		65 438	23 750	225 761	81 938
	5 cm vtg. AC16 aszfalt kötőréteg	4,32 m3		64 836	23 750	280 092	102 600
	20 cm vtg. CKt-T2 hidraulikus burkolatalap	17,27 m3		16 192	2 156	279 636	37 234
4	Kiemelt szegély készítése, 30x25x15 cm szegélyelemekből C12/15 FN helyszíni beton alappal és támasszal, cementhabarcs hézagolással, alapárok kiszedéssel együtt	411,00 fm		2 630	1 672	1 080 930	687 192
5	Süllyesztett szegély készítése, 40x20x15 cm szegélyelemekből C12/15 FN helyszíni beton alappal és támasszal, cementhabarcs hézagolással	245,50 fm		2 630	1 672	645 665	410 476
6	K-szegély készítése, 25x25x15/10 cm szegélyelemekből C12/15 FN helyszíni beton alappal és támasszal, cementhabarcs hézagolással	72,00 fm		2 630	1 672	189 360	120 384
Összesen:						8 267 937	2 935 703

ÚTÉPÍTÉS
KÖLTSÉGVETÉS

Útépítés

4. Befejező munkák

Nr.	Tételszöveg	M	Me.	a	d	A	D
1	Humuszerítés zöldfelületekre épített burkolatok mellett (helyszínen letermelt anyagból)	144,90 m3		847	2 150	122 730	311 535
2	Vízszintes felületek rendezése szegély mellett füvesítés és humusz elterítéssel	483,00 m2		280	420	135 240	202 860
3	Függőleges forgalomtechnikai elem (KRESZ tábla) kihelyezése oszlop nélkül	5,00 db		21 823	2 150	109 115	10 750
4	Függőleges forgalomtechnikai elem (KRESZ kiegészítő tábla) kihelyezése oszlop nélkül	2,00 db		10 000	2 150	20 000	4 300
5	Acél oszlop kihelyezése beton pontalappal KRESZ-táblákhoz	5,00 db		10 000	13 450	50 000	67 250
6	Tervezői művezetés / megvalósulás terv	1,00 mn		0	150 000	0	150 000
Összesen:						437 085	746 695

TERVEZŐI KÖLTSÉGBECSLÉS

TELJES FELÜLET: 2100 m²

S.sz	Megnevezés	Menny.	Egys.	Egys. Ár	Ár
1. Építésselőkészítő munkák:					
1.1	Meglévő gyomos gyepfelület gyomirtószása a teljes felületen, kézi erővel.	500	m ²	420,00	210 000,00
1.2	Idős, nagyméretű, fa kivágása a tuskó kiszedésével, a kivágott anyag elszállításával 10 km-en belül lerakóhelyre, a keletkezett gödör töltésfölddel történő feltöltésével. (10 m ³)	10	db	34 500,00	345 000,00
					555 000,00
2. Kertészeti munkák:					
2.1	Helyben deponált komposzt betermelése fűvesítéshez, kertészeti rendezéshez, átl. 20 cm vtg-ban, durva terepmunkák. (Cserjeszint - 200 m ² ; Gyepfelület - kb. 570 m ²)	100	m ³	2 500,00	250 000,00
2.2	Kertészeti kialakításhoz alkalmas komposzt betermelése tervezett zöldfelületre átl. 10 cm vtg-ban, 20 km-en belül lefejlett anyag, helyszínrre szállítva.	54	m ³	3 500,00	189 000,00
2.3	Finom tereprendezés és magágykészítés tervezett kertészeti felületen gépi és kézi erővel.	770	m ²	1 020,00	785 400,00
2.4	Többször iskolázott fák ültetése, átl. 1 m ³ -es gödörásással, az ültetőgödör földcserjével, 3 oldal kiáramasztással, dréncső behelyezésével.	7	db	145 000,00	1 015 000,00
2.5	Magas vagy közepesen magas cserjék ültetése, átl. 5 db/m ² mennyiségben, átl. 0,3 m ³ -es gödörásással.	460	db	900,00	414 000,00
2.6	Talajtakaró cserjék és/vagy évelők ültetése, átl. 5 db/m ² mennyiségben, átl. 0,3 m ³ -es gödörásással.	100	db	810,00	81 000,00
2.7	Fűvesítés keskeny felületen, a magágy előkészítésével, 5 dkg/m ² fűmagmennyiséggel, tözegterítéssel, hengerezéssel, első nyírással.	570	m ²	500,00	285 000,00
2.8	Darált fenyőkéreg terítése tervezett cserjefelületek alá átl. 5 cm vtg-ban.	200	m ²	8 500,00	1 700 000,00
					4 719 400,00
7. Kerékpáros pihenő építménye és berendezése:					
7.1	Növényekkel be nem ültetett felületeken bazal zúzalék vagy gyöngykavics réteg kialakítása átl 5 cm vtg-ban (50 m ²)	2,5	m ³	7 500,00	18 750,00

HORNVÁN

Útépítő és Szolgáltató Kft.
 2890 Tata, Janek Géza utca 8-10.
 Adószám: 11185417-2-11
 Tel/Fax: (34) 479-198

aláírás

Kelt: 2018.04.27.

Nettó össz.: 5 293 150,00
 Áfa 27%: 1 429 150,50
 Bruttó össz.: 6 722 300,50

VÁLLALKOZÁSI SZERZŐDÉS (tervezet)

mely létrejött egyrészről **Balatonföldvári Kulturális Szolgáltató és Fenntartó Közhasznú Nonprofit Kft.** (székhely: 8623 Balatonföldvár, Petőfi S. u. 1., képviseli: Kiss Tibor ügyvezető, adószáma: 24840752-2-14, bankszámlaszáma: 11743040-21406896-00000000) mint megbízó (továbbiakban Megrendelő), másrészt,

másrészről

a (cím :, cégjegyzékszám:
adószáma:, számlaszám:
képviselője: ügyvezető) mint Vállalkozó (továbbiakban : Vállalkozó) együttes említésük esetén a **Felek** között az alulírott helyen és időben, az alábbi feltételek mellett.

I. A SZERZŐDÉS TÁRGYA

- 1.) Megrendelő megrendeli, Vállalkozó elvállalja a 8623 Balatonföldvár, Vak Bottyán utca 375 helyrajzi számú ingatlanon létesítendő parkolók kivitelezési munkáit Megrendelő által 2018. április 23 – án megküldött ajánlatkérési felhívásában, és a Vállalkozó 2018. május 2 -án benyújtott árajánlata alapján I.osztályú minőségben.
- 2.) A szerződéses összeg minden olyan munkarészt és annak anyagi fedezetét is tartalmazza, mely a rendeltetésszerű használatához elengedhetetlen.
- 3.) Vállalkozó feladata a hatályos jogszabályok, a szabványok és szakmai szokványoknak megfelelően, a munkálatok teljes körű megvalósítása.
- 4.) Vállalkozó a munkát hiány-, és hibamentesen, határidőre köteles elvégezni. Vállalkozó a munkavégzés során csak érvényes alkalmassági bizonyítvánnyal rendelkező, hiány-, és hibamentes, a jogszabályoknak, szabványoknak mindenben megfelelő anyagokat, berendezéseket, szerkezeteket használhat fel. A hiány-, és hibamentes munkálatokként Megrendelő a jogszabályoknak, szakmai szokásoknak, szabványoknak is megfelelő, hiány-, és hibamentességet érti.
- 5.) A beépített anyagok minőségét igazoló dokumentumokat (különösen: műbizonylat) a Vállalkozó a tevékenység során a Megrendelő képviselőjének köteles bemutatni és az építési naplóval – melyet Vállalkozó köteles vezetni - együtt az átadás-átvételi eljárás során átadni.

II. A SZERZŐDÉS TARTALMA

- 1.) Megrendelő köteles mindazon tényt, információt vagy dokumentumot megfelelő időben Vállalkozó rendelkezésére bocsátani, melyek a jelen szerződés megfelelő teljesítéséhez szükségesek.

- 2.) Megrendelő a szerződés teljesítése során a Vállalkozónak utasítást adhat, a Megrendelő utasításai azonban nem terjedhetnek ki a munka megszervezésére, és nem tehetik a teljesítést terheesebbé.
- 3.) Vállalkozó a Megrendelő utasításai és a szerződéskötéskor ismert, vagy a teljesítés során ismertté váló érdekei szerint köteles teljesíteni.
- 4.) Ha a Megrendelő célszerűtlen vagy szakszerűtlen utasítást ad, Vállalkozó köteles őt erre figyelmeztetni. Ha a Megrendelő a figyelmeztetés ellenére utasítását fenntartja, a Vállalkozó a szerződéstől elállhat vagy a feladatot a Megrendelő utasításai szerint, a Megrendelő kockázatára elláthatja. A Vállalkozó köteles megtagadni az utasítás teljesítését, ha annak végrehajtása jogszabály vagy hatósági határozat megsértéséhez vezetne, vagy veszélyeztetné mások személyét vagy vagyonát. A fenti elállási joggal a Vállalkozó csak akkor élhet, ha a szerződés egyéb módon szerződésszerűen nem teljesíthető.
- 5.) Vállalkozó a törvény szerint szavatossággal tartozik azért, hogy az általa elvégzett tevékenység minden tekintetben szakszerű, megfelel a szerződéses és a jogszabályi előírásoknak. A kivitelezésnek alkalmasnak kell lenni arra, hogy azt a Megrendelő rendeltetésszerűen, a szerződésben kikötött, a szerződéskötéskor, illetve a teljesítés folyamán megismert módon és célra felhasználhassa.

III. HATÁRIDŐK

- 1.) Munkaterület átadás – átvétel: szerződéskötéstől számított 5 napon belül.
- 1.) Vállalkozó kötelezettséget vállal arra, hogy a kivitelezést az alábbiak szerinti időpontban teljesíti.

A kivitelezés határideje: 2018. június 10.

- 3.) Megrendelő előteljesítést elfogad.

IV. A SZERZŐDÉS ÖSSZEGE, KÖTBÉREK, MELLÉKKÖTELEZETTSÉGEK

- 1) Vállalkozó a szerződésben foglalt - áfa nélkül számított - vállalkozói díj 20 %-ának megfelelő összegű előlegként történő kifizetését kérheti. Az előlegbekérőt legkésőbb a szerződéskötést követő 5 munkanapon belül kell benyújtani. Előleg igénylése esetén az előleg a végszámlából kerül elszámolásra. Amennyiben Vállalkozó kéri az előleg kifizetését, úgy azt Megrendelő legkésőbb az építési munkaterület átadását követő 15 napon belül köteles kifizetni. Vállalkozó köteles az előlegről előlegszámlát kiállítani Megrendelő részére.
- 2) A Vállalkozót a jelen szerződésben vállalt feladatok teljes körű, határidőben történő megvalósításának esetére vállalkozói díj illeti meg, melynek összege:

nettó..... - Ft .

Az általános forgalmi adót a „fordított ÁFA” fizetés szabályai szerint a Megrendelő fizeti.

Az ÁFA összege- Ft

- 3) Megrendelő 2 db számla benyújtásának lehetőségét biztosítja az alábbiak szerint:
 - 1. részszámla benyújtásának lehetősége: a teljes nettó vállalkozói díj 50 %-ának megfelelő összegről a 50%-ot elérő megvalósult teljesítés esetén;

- vég számla benyújtása: a teljes nettó vállalkozói díj 50 %-ának megfelelő összegről a 100 %-át elérő megvalósult teljesítés esetén.

- 4) A vég számla benyújtásának feltétele a sikeres műszaki átadás-átvétel, a megvalósulási és átadási dokumentáció és annak összes mellékletének szolgáltatása, a munkaterület rendeltetés szerinti Megrendelőnek történő átadása, és ennek a teljesítésigazolásban való elismerése.
- 5) Felek megállapodnak abban, hogy a fenti díj átalánydíj (mely a kapcsolódó szolgáltatások, költségek, stb. egészét is tartalmazza), amelynek jogi természetével tisztában vannak. Vállalkozó ez alapján további ellenszolgáltatás-fizetési igényt Megrendelővel szemben semmiféle jogcímen nem támaszthat.
- 6) Felek rögzítik, hogy jelen szerződésben a tartalékkeret jogintézményét nem alkalmazzák.
- 7) Az Áfa mértékére, elszámolására a mindenkor hatályos Áfa törvény rendelkezései az irányadók.
- 8) A kivitelezési díj elszámolása utólag történik - aláírt teljesítésigazolással alátámasztott számla és számlarészletező ellenében. Teljesítésigazolásra Kiss Tibor ügyvezető jogosult.
- 9) A teljesítésigazolás nem jelenti a szavatossági jogokról való lemondást, illetve a teljesítés hiány-, és hibamentességének elismerését.
- 10) A Megrendelő a kivitelezési díjat az igazolt teljesítés után benyújtott számla alapján a számla kézhezvételét követő 15 napon belül banki átutalással egyenlíti ki Vállalkozó részére.
- 11) A szerződésben kikötött vállalkozási díj a szerződésszerű teljesítéssel kapcsolatos valamennyi költséget, díjat, valamennyi szolgáltatás ellenértékét tartalmazza, így Vállalkozó más jogcímen, ill. a szerződésben megjelölt ellenértéken felüli összegű ellenérték felszámítására, ill. követelésére nem jogosult.
- 12) Vállalkozó jogosult Megrendelő, mint szerződő fizetési késedelme esetén a Ptk. szerinti késedelmi kamatot és költségátalányt felszámítani. Amennyiben Megrendelő a fizetési kötelezettségének a nem megfelelően kiállított számla, a nem megfelelő teljesítés, vagy az azt alátámasztó okiratok hiánya miatt nem tud eleget tenni, úgy ez Megrendelő késedelmét kizárja.
- 13) Amennyiben Vállalkozó a jelen szerződés szerinti bármely kötbérterhes kötelezettséget teljes körűen, határidőben nem teljesíti, tehát feladatainak teljesítésével késedelembbe esik és ezért felelős, akkor Megrendelő késedelmi kötbérre jogosult, azzal, hogy Megrendelő a kötbért meghaladó kárát is érvényesítheti. A késedelmi kötbér mértéke a teljes nettó kivitelezési díj 0,5%-a/naptári nap, de legfeljebb a nettó Vállalkozói díj 20 %-a. A kötbér esedékessé válik, amikor a késedelem megszűnik, vagy egyébként, amikor a fizetendő kötbér eléri a maximumát.
- 14) Amennyiben Vállalkozó a jelen szerződésben meghatározott feladatait részben vagy egészben nem teljesíti, vagy a jelen szerződésben foglalt valamely lényeges kötelezettségét megszegi és a Megrendelő jelen szerződéstől a Vállalkozó szerződésszegésére hivatkozással eláll, vagy azt felmondja, vagy a szerződés teljesítése egyébként a Vállalkozó felelősségi körébe tartozó okból meghiúsul, a Megrendelő meghiúsulási kötbérre jogosult, azzal, hogy a kötbért meghaladó kárát is érvényesítheti a Vállalkozóval szemben. A Vállalkozót jelen pont szerint terhelő meghiúsulási kötbér mértéke a teljes nettó kivitelezési díj 40%-a. A

meghiúsulási kötbér a Vállalkozó teljesítési képességének megszűnéséről vagy a teljesítés megtagadásáról történő megrendelői tudomásszerzéskor, illetve késedelmes vagy hibás teljesítést, illetve súlyos szerződésszegést követően az érdekmúlás és elállás/felmondás megrendelői közlésekor esedékes.

- 15) Amennyiben a Vállalkozó a jelen szerződés szerinti szavatossági, jótállási kötelezettségeinek határidőben nem tesz eleget, a Megrendelő hibás teljesítési kötbérre, valamint a kötbér összegét meghaladó kárainak megtérítésére jogosult. A hibás teljesítési kötbér mértéke a teljes nettó kivitelezési díj 5 %-a, minden egyes hibás teljesítéssel érintett munkarész után. A hibás teljesítési kötbér a szerződés szerinti jótállási, szavatossági kötelezettség teljesítésére nyitva álló határidő eredménytelen elteltekor esedékes.
- 16) Amennyiben a szerződés a Megrendelőnek felróható okból szűnik meg, Vállalkozó jogosult a szerződés megszűnésének időpontjáig elvégzett szolgáltatásainak, valamint felmerült költségeinek ellenértékére, továbbá a szerződésben rögzített kivitelezés díj 10 % - ára.

V. TELJESÍTÉS, FELELŐSSÉG

- 1.) Vállalkozó a végzett munkáért a PTK rendelkezései szerint felelősséggel tartozik.
- 2.) Vállalkozó megfelelő jogosultsággal és tapasztalattal rendelkezik, illetve az árajánlat adásánál kellőképpen megvizsgálta a feladat bonyolultságát és terjedelmét és képes a kivitelezési feladat elvégzésére. A Vállalkozó a helyszínt bejárta, megtekintette, ajánlatát ennek alapján készítette el.
- 4.) A kivitelezési munkálatok átadásakor az átvételt műszaki átadás – átvétellel kell igazolni, amelyen a szolgáltatás tárgyát, az átvétel időpontját, az átvevő nevét és aláírását pontosan kell feltüntetni.

VI. MUNKAFELTÉTELEK, ALVÁLLALKOZÓK, KÖZREMŰKÖDŐK

- 1.) Vállalkozó kijelenti, hogy a jelen szerződés teljesítéséhez szükséges technikai és humán erőforrással rendelkezik, ill. szükséges jogszabályi feltételeknek megfelel, illetve azokat – jogszabályoknak megfelelően - alvállalkozókkal (közreműködőkkel) biztosítja.
- 2.) Vállalkozó az általa bevont közreműködők, alvállalkozók munkájáért teljes felelősséggel tartozik.
- 3.) Vállalkozó kijelenti és szavatolja, rendelkeznek a jelen szerződés szerinti Vállalkozói feladat ellátásához szükséges jogosultságokkal, tapasztalattal és szaktudással.

VII. JÓTÁLLÁS, SZAVATOSSÁG

- 1.) A Vállalkozó az általa szolgáltatott kivitelezés megfelelőségéért a Ptk. szerinti szavatossággal tartozik.
- 2.) Vállalkozói munkálatokért az átadásától számított 12 hónap időtartamra jótállást vállal.
- 3.) Vállalkozó hibás vagy hiányos teljesítése esetén, mind a közvetlen, mind a következményes, felróhatóan okozott károkért teljes felelősséggel tartozik, mely felelősség fennállását a jótállási időszak lejárta nem érinti.

- 4.) Amennyiben a Vállalkozó a jótállás keretében teljesítendő kötelezettségeinek nem tesz határidőben eleget, úgy a Megrendelő jogosult a Vállalkozó kockázatára és költségére az adott feladatot mással elvégeztetni.
- 5.) A Megrendelő a hibás teljesítésből eredő jogainak gyakorlását a Vállalkozó hozzájárulása nélkül, minden korlátozás nélkül jogosult harmadik személynek átengedni.

VIII. A SZERZŐDÉS MÓDOSÍTÁSA, IRATAI, HATÁLYBA LÉPÉSE, ÉRVÉNYESSÉGE

- 1.) A szerződés a felek által történt cégszerű aláírását követően lép hatályba és – ha egy korábbi időpontban nem kerül sor a megszüntetésre – a teljesítéssel hatályát veszti.
- 2.) Jelen szerződés csak írásbeli formában és közös megegyezés alapján módosítható. A szerződés egyoldalú módosítása érvénytelen.
- 3.) A másik fél súlyos vagy ismételt szerződésszegése esetén a felek jogosultak a jelen szerződést a jogsértő vagy mulasztó félhez intézett egyoldalú írásbeli jognyilatkozattal felmondani.

IX. EGYÜTTMŰKÖDÉS, KAPCSOLATTARTÁS

- 1.) Felek kijelentik, hogy a szerződés teljesítésében folyamatosan együttműködnek, a felmerülő problémákról egymást haladéktalanul értesítik.
- 2.) Felek jognyilatkozataikat kizárólag írásban, az átvétel helyét és idejét azonosítható módon igazoló módon tehetik meg érvényesen. A felek a fentiekben értik az elektronikus levelezés (e-mail) formáját is.
- 3.) Felek képviselőire (jognyilatkozat tételére) az ott megjelölt esetleges korlátozásokkal az alábbi személyek jogosultak kizárólagosan:

Megrendelő részéről:

Név, beosztás: Kiss Tibor ügyvezető

Elérhetőségei :

Cím : 8623 Balatonföldvár, Petőfi Sándor u. 1.

Telefon : 84/553-088

Fax : 84/540-332

email : kiss.tibor@bknkft.hu

Jognyilatkozat korlátozása: -

Vállalkozó részéről:

Név, beosztás :

Elérhetőségei :

Cím :

Telefon :

Fax :

email :

Jognyilatkozat korlátozása:-

X. EGYEBEK

- 1.) Kivitelező az államháztartásról szóló törvény végrehajtásáról szóló 368/2011. (XII. 31.) Korm. rendelet (Avr.) 50.§ (1a) bekezdése szerint nyilatkozik, hogy a nemzeti vagyonról szóló 2011. évi CXCVI. törvény (Nvt.) 3. § (1) bekezdés 1. pontja alapján átlátható szervezetnek minősül. A

szervezet képviselője a nyilatkozatban foglaltak változása esetén arról haladéktalanul köteles Megrendelőt tájékoztatni.


A valótlan tartalmú nyilatkozat alapján kötött visszterhes szerződést a Megrendelő felmondja vagy - ha a szerződés teljesítésére még nem került sor - a szerződéstől eláll.

- 2.) Megrendelő az államháztartásról szóló 2011. évi CXCV. törvény (Áht.) 41. § (6) bekezdése alapján az átláthatóság ellenőrzése céljából, a szerződésből eredő követelések elévüléséig az Áht. 55. § szerint jogosult a szervezet átláthatóságával összefüggő, az Áht. 55. §-ában meghatározott adatokat kezelni.
- 3.) Szerződő Felek megegyeznek abban, hogy a vitás kérdést megkísérlik peren kívüli békés úton rendezni, és csak ennek eredménytelensége esetén fordulnak bírósághoz. Amennyiben az egyeztetés nem vezet eredményre, úgy jelen szerződésből eredő jogvitájuk tekintetében kikötik – értékhátartól függően – a Siófoki Járási Bíróság/Kaposvári Törvényszék kizárólagos illetékességét.
- 4.) Felek megállapodnak abban, hogy amennyiben jelen szerződés bármely pontja kógens jogszabályba ütközne, akkor jelen szerződés fentieket sértő rendelkezése helyébe – minden további jogcselekmény, így különösen a szerződés módosítása nélkül – a megsértett kötelező érvényű jogszabályi rendelkezés kerül. Fentieket kell megfelelően alkalmazni akkor is, ha valamely kógens jogszabály akként rendelkezik, hogy valamely rendelkezése a szerződés része (vagy a szerződésben szövegszerűen szerepelnie kell) és azt szövegszerűen a szerződés nem tartalmazza (az adott rendelkezés a szerződés részét képezi).
- 5.) Jelen szerződésben nem szabályozott kérdésekben mindenkor hatályos magyar jogszabályok, különös tekintettel a Polgári Törvénykönyv (Ptk.), vonatkozó rendelkezései az irányadóak azzal, hogy amennyiben jelen szerződés az értelmezésre vonatkozó eltérő rendelkezést nem tartalmaz, úgy jelen szerződésben alkalmazott kifejezéseket a Ptk. rendelkezései szerint kell értelmezni.
- 6.) Felek tudomásul veszik, hogy a jelen szerződés nyilvános, tartalma közérdekű adatnak minősül, annak közzététele a Megrendelő kötelezettsége.
- 7.) Felek kijelentik, hogy a jelen szerződés megkötésére képviselőik megfelelő felhatalmazással rendelkeznek.
- 8.) A jelen szerződés hat, egymással szó szerint megegyező eredeti 6 példányban készült, amelyből aláírás után négy példány a Megrendelőt, két példány a Vállalkozó illeti.
- 9.) Felek jelen szerződést, mint akaratukkal mindenben megegyezőt elolvasás, értelmezés és pontos megértés után saját kezűleg cégszerűen írták alá.

Kiss Tibor
ügyvezető
Balatonföldvári Kulturális Szolgáltató és
Fenntartó Közhasznú Nonprofit Kft.
Megrendelő
Kelt:

Vállalkozó

.....

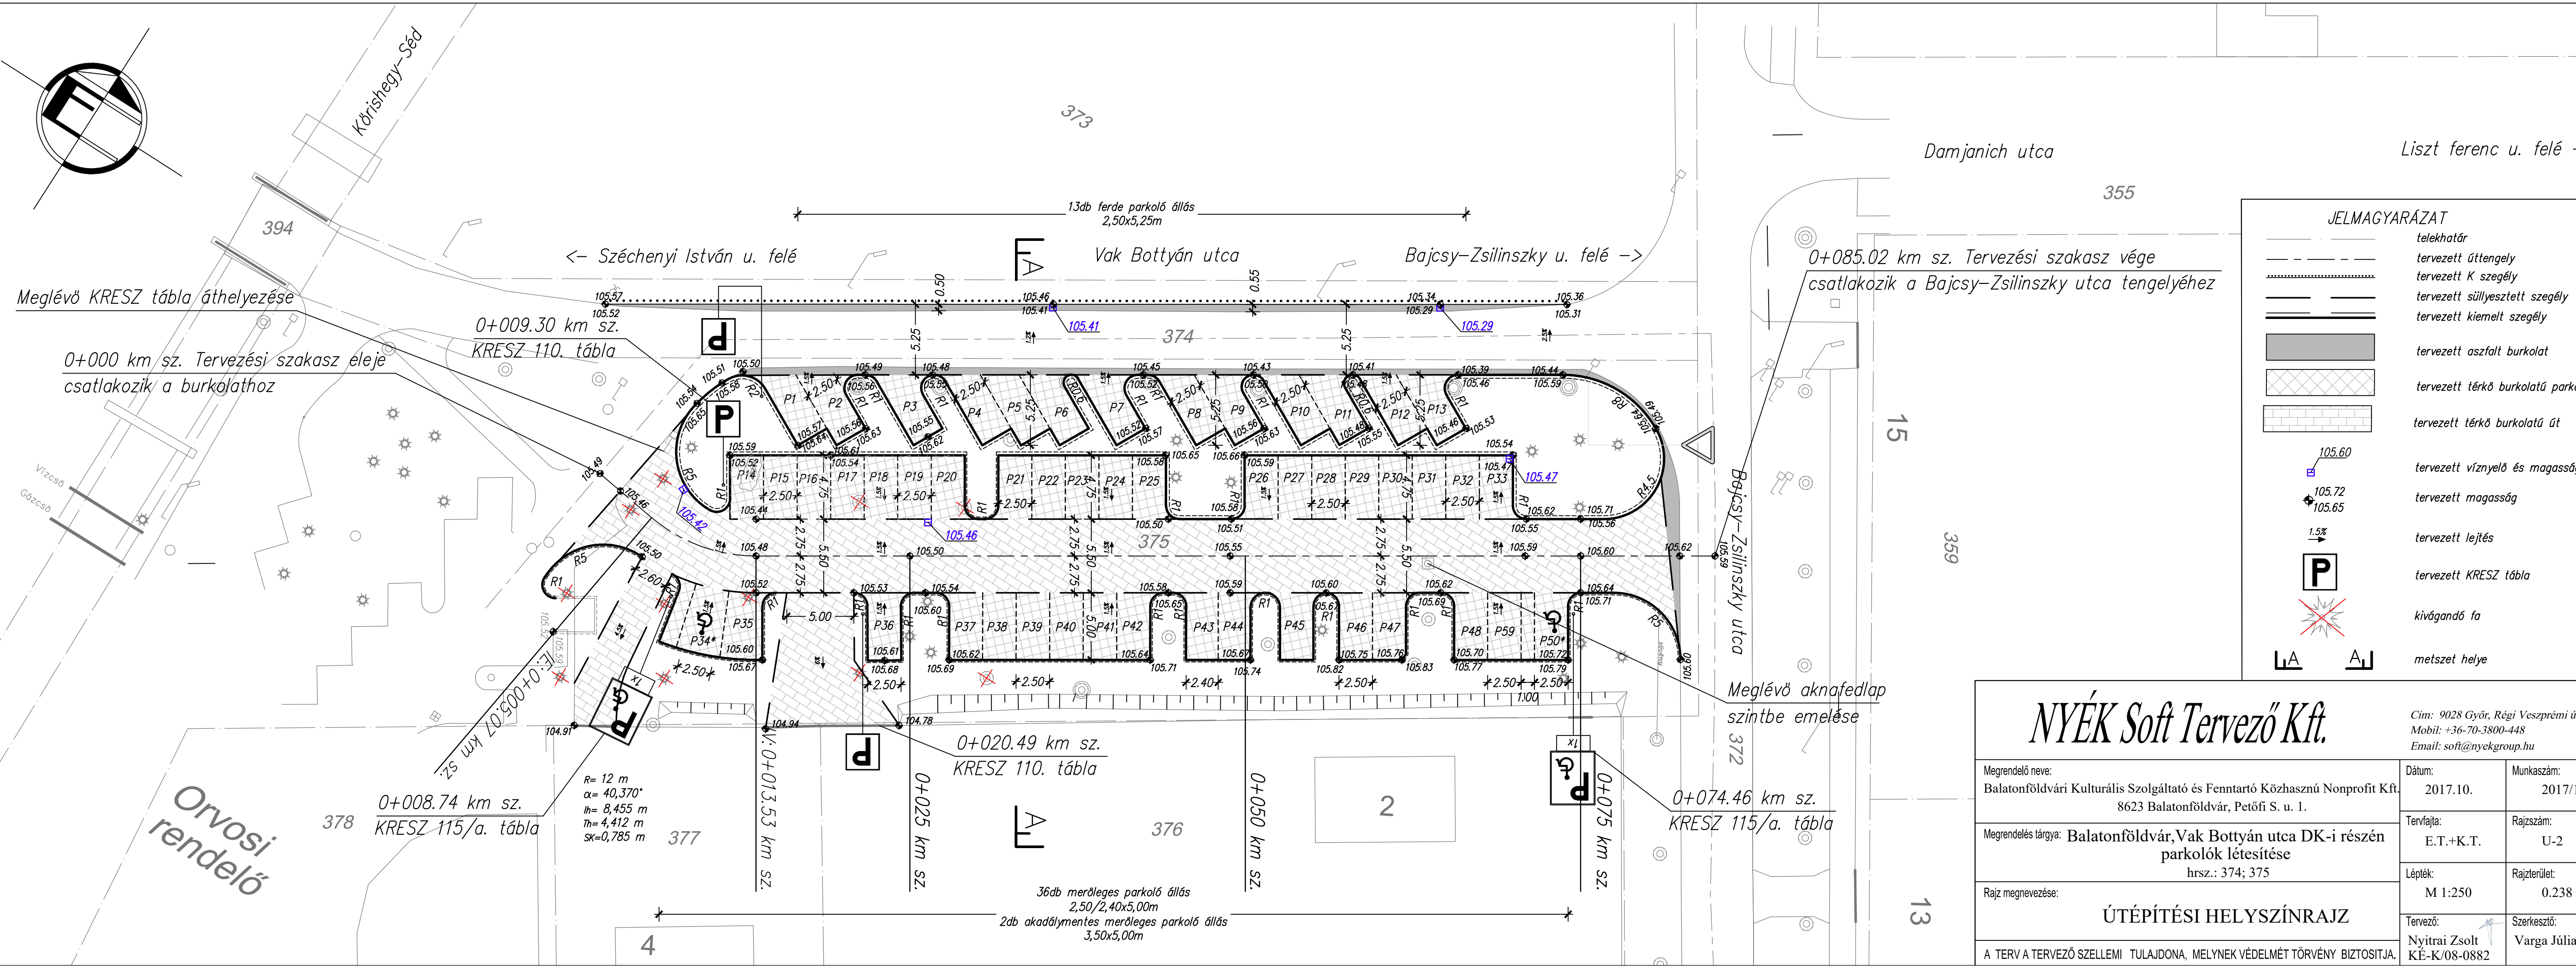

JELMAGYARÁZAT

- telekhatár
- tervezett úttengely
- tervezett K szegély
- tervezett süllyesztett szegély
- tervezett kiemelt szegély
- tervezett aszfalt burkolat
- tervezett térkő burkolatú parkoló
- tervezett térkő burkolatú út
- tervezett víznyelő és magassága
- tervezett magasság
- tervezett lejtés
- tervezett KRESZ tábla
- kivágandó fa
- metszet helye

<div>NYÉK Soft Tervező Kft.</div>		<div>Cím: 9028 Győr, Régi Veszprémi út 7.</div> <div>Mobil: +36-70-3800-448</div> <div>Email: soft@nyekgroup.hu</div>	
<div>Megrendelő neve:</div> <div>Balatonföldvári Kulturális Szolgáltató és Fenntartó Közhasznú Nonprofit Kft.</div> <div>8623 Balatonföldvár, Petőfi S. u. 1.</div>		<div>Dátum:</div> <div>2017.10.</div>	<div>Munkaszám:</div> <div>2017/120</div>
<div>Megrendelés tárgya:</div> <div>Balatonföldvár, Vak Bottyán utca DK-i részén</div> <div>parkolók létesítése</div> <div>hrs.: 374; 375</div>		<div>Tervfajta:</div> <div>E.T.+K.T.</div>	<div>Rajkszám:</div> <div>U-2</div>
<div>Rajz megnevezése:</div> <div>ÚTÉPÍTÉSI HELYSZÍNRAJZ</div>		<div>Lépték:</div> <div>M 1:250</div>	<div>Rajzterület:</div> <div>0.238 m2</div>
<div>A TERV A TERVEZŐ SZELLEMI TULAJDONA, MELYNEK VÉDELME TÖRVÉNY BIZTOSITJA.</div>		<div>Tervező:</div> <div>Nyitrai Zsolt</div> <div>KÉ-K/08-0882</div>	<div>Szerkesztő:</div> <div>Varga Júlia</div>